



TODAS AS MEDIDAS DEVERÃO SER VERIFICADAS "IN LOCO"

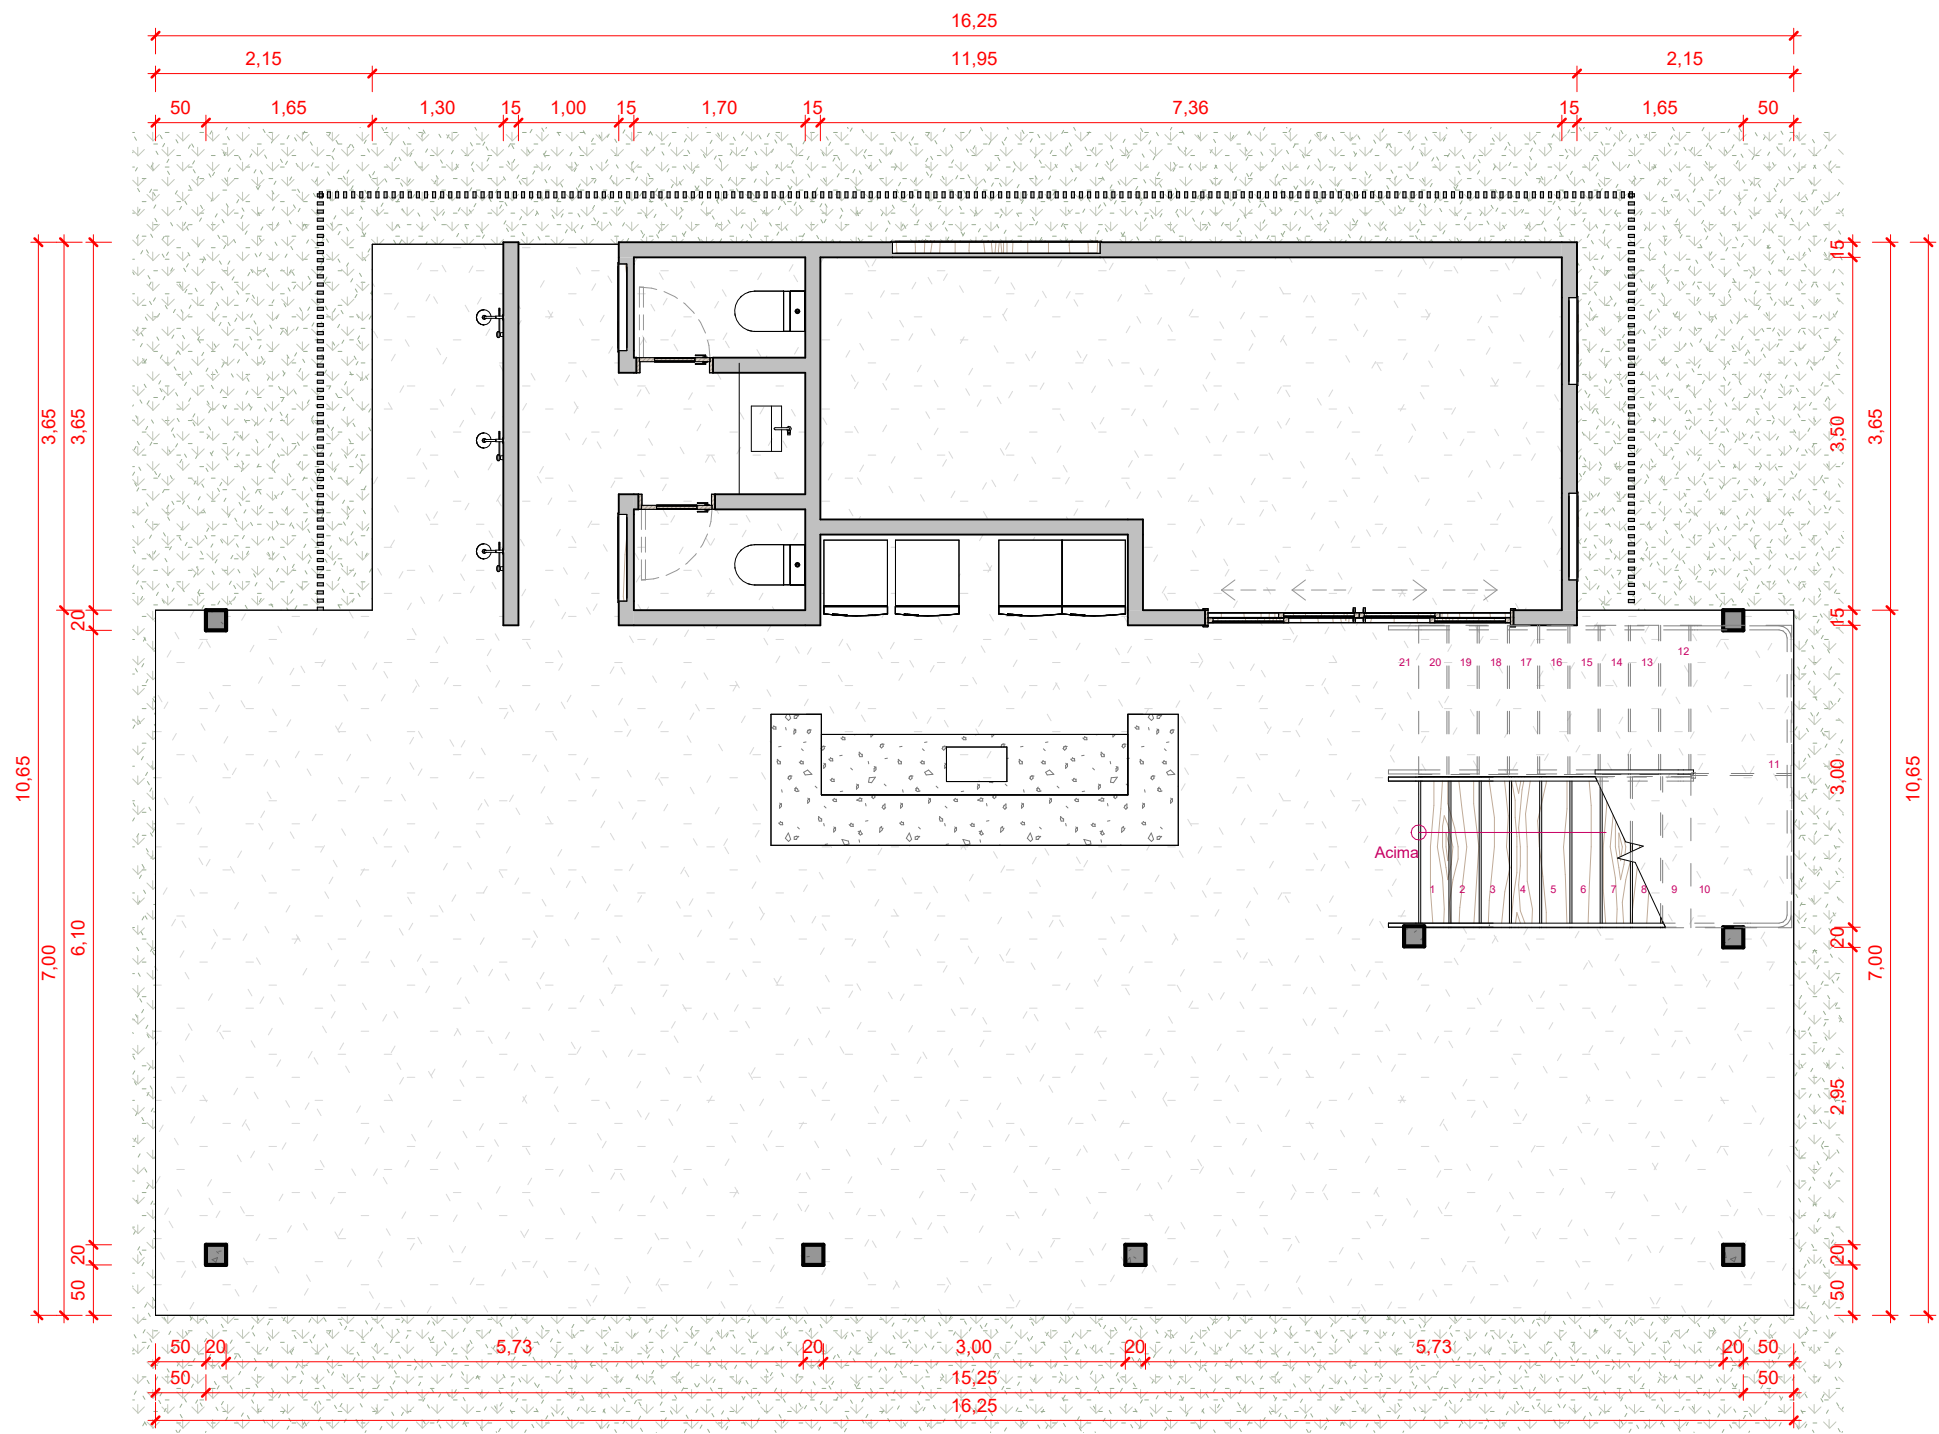

1 PLANTA BAIXA TÉRREO
1 : 75

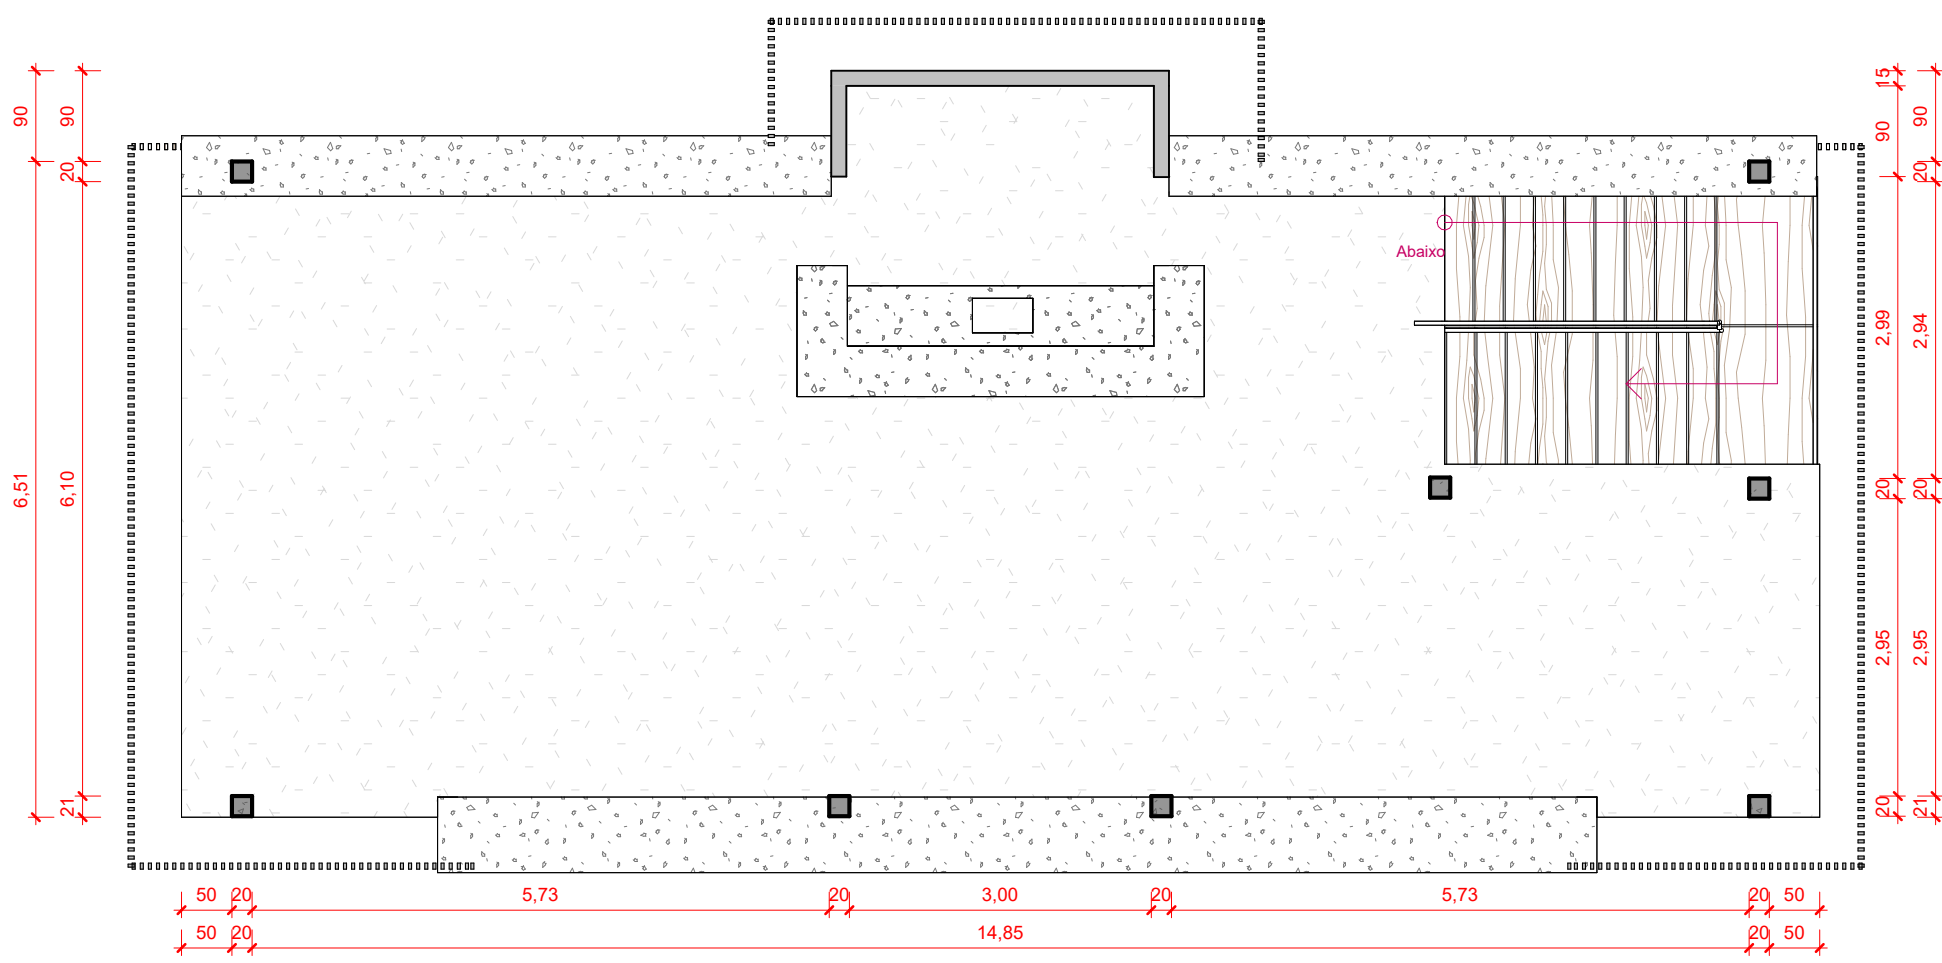

2 PLANTA PAV.01
1 : 75



IMAGEM MERAMENTE ILUSTRATIVA



IMAGEM MERAMENTE ILUSTRATIVA



ÁREA CONSTRUÍDA	
NOME	ÁREA
Área térreo	157,29 m²
Área pav 01	108,72 m²
TOTAL: 2	266,01 m²

NOTAS:

- CONFERIR MEDIDAS EM OBRA.
- TODAS AS COTAS ESTÃO EM METROS.
- AS COTAS REFEREM-SE ÀS MEDIDAS ACABADAS, SALVO QUANDO INDICADO O CONTRÁRIO.
- AS COTAS PREVALECEM SOBRE O DESENHO.
- INFORMAÇÕES SUJEITAS A REVISÕES E ALTERAÇÕES.
- CONFERIR ESCALAS NO CANHOTO DE CADA DESENHO.

	AUTOR DO PROJETO CARLOS ALBERTO OLIVEIRA DE FARIAS CAU A51074-2
	PROPRETÁRIO KALPANA
CÁLCULO	CONSTRUÇÃO

ENDEREÇO PRAIA DA PEDRA DO SAL, PARNAIBA - PI	ETAPA APROVAÇÃO FINAL	DATA 06/2026
TÍTULO PROJETO DE ARQUITETURA	DESENHO TÉCNICO JAMES CARVALHO	FOLHA
CONTEÚDO GUARDERIA		