
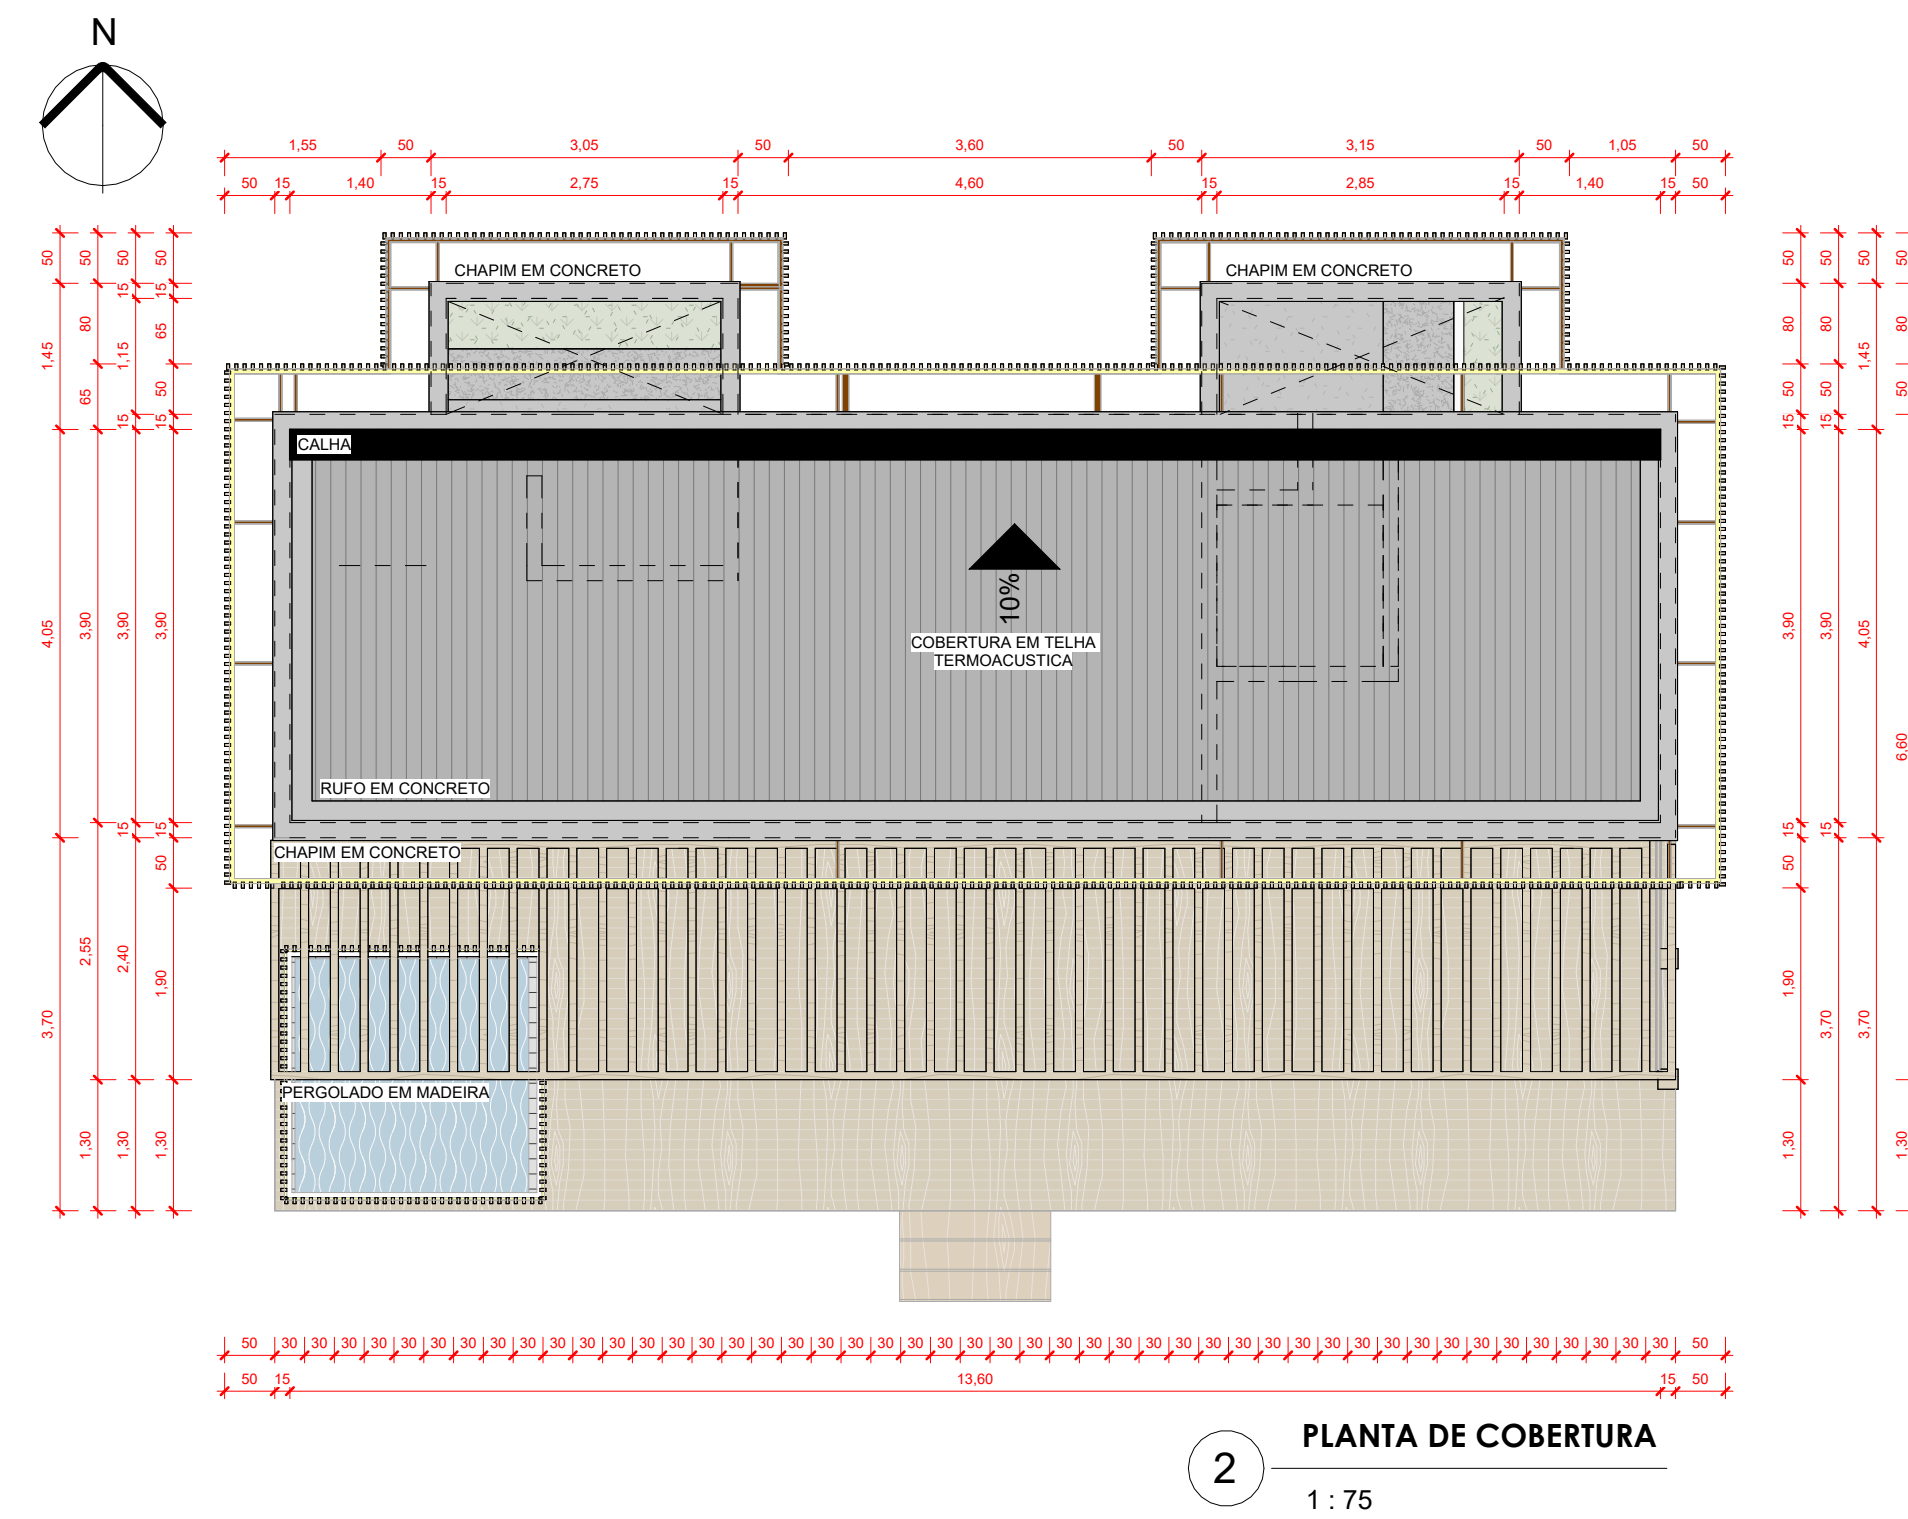
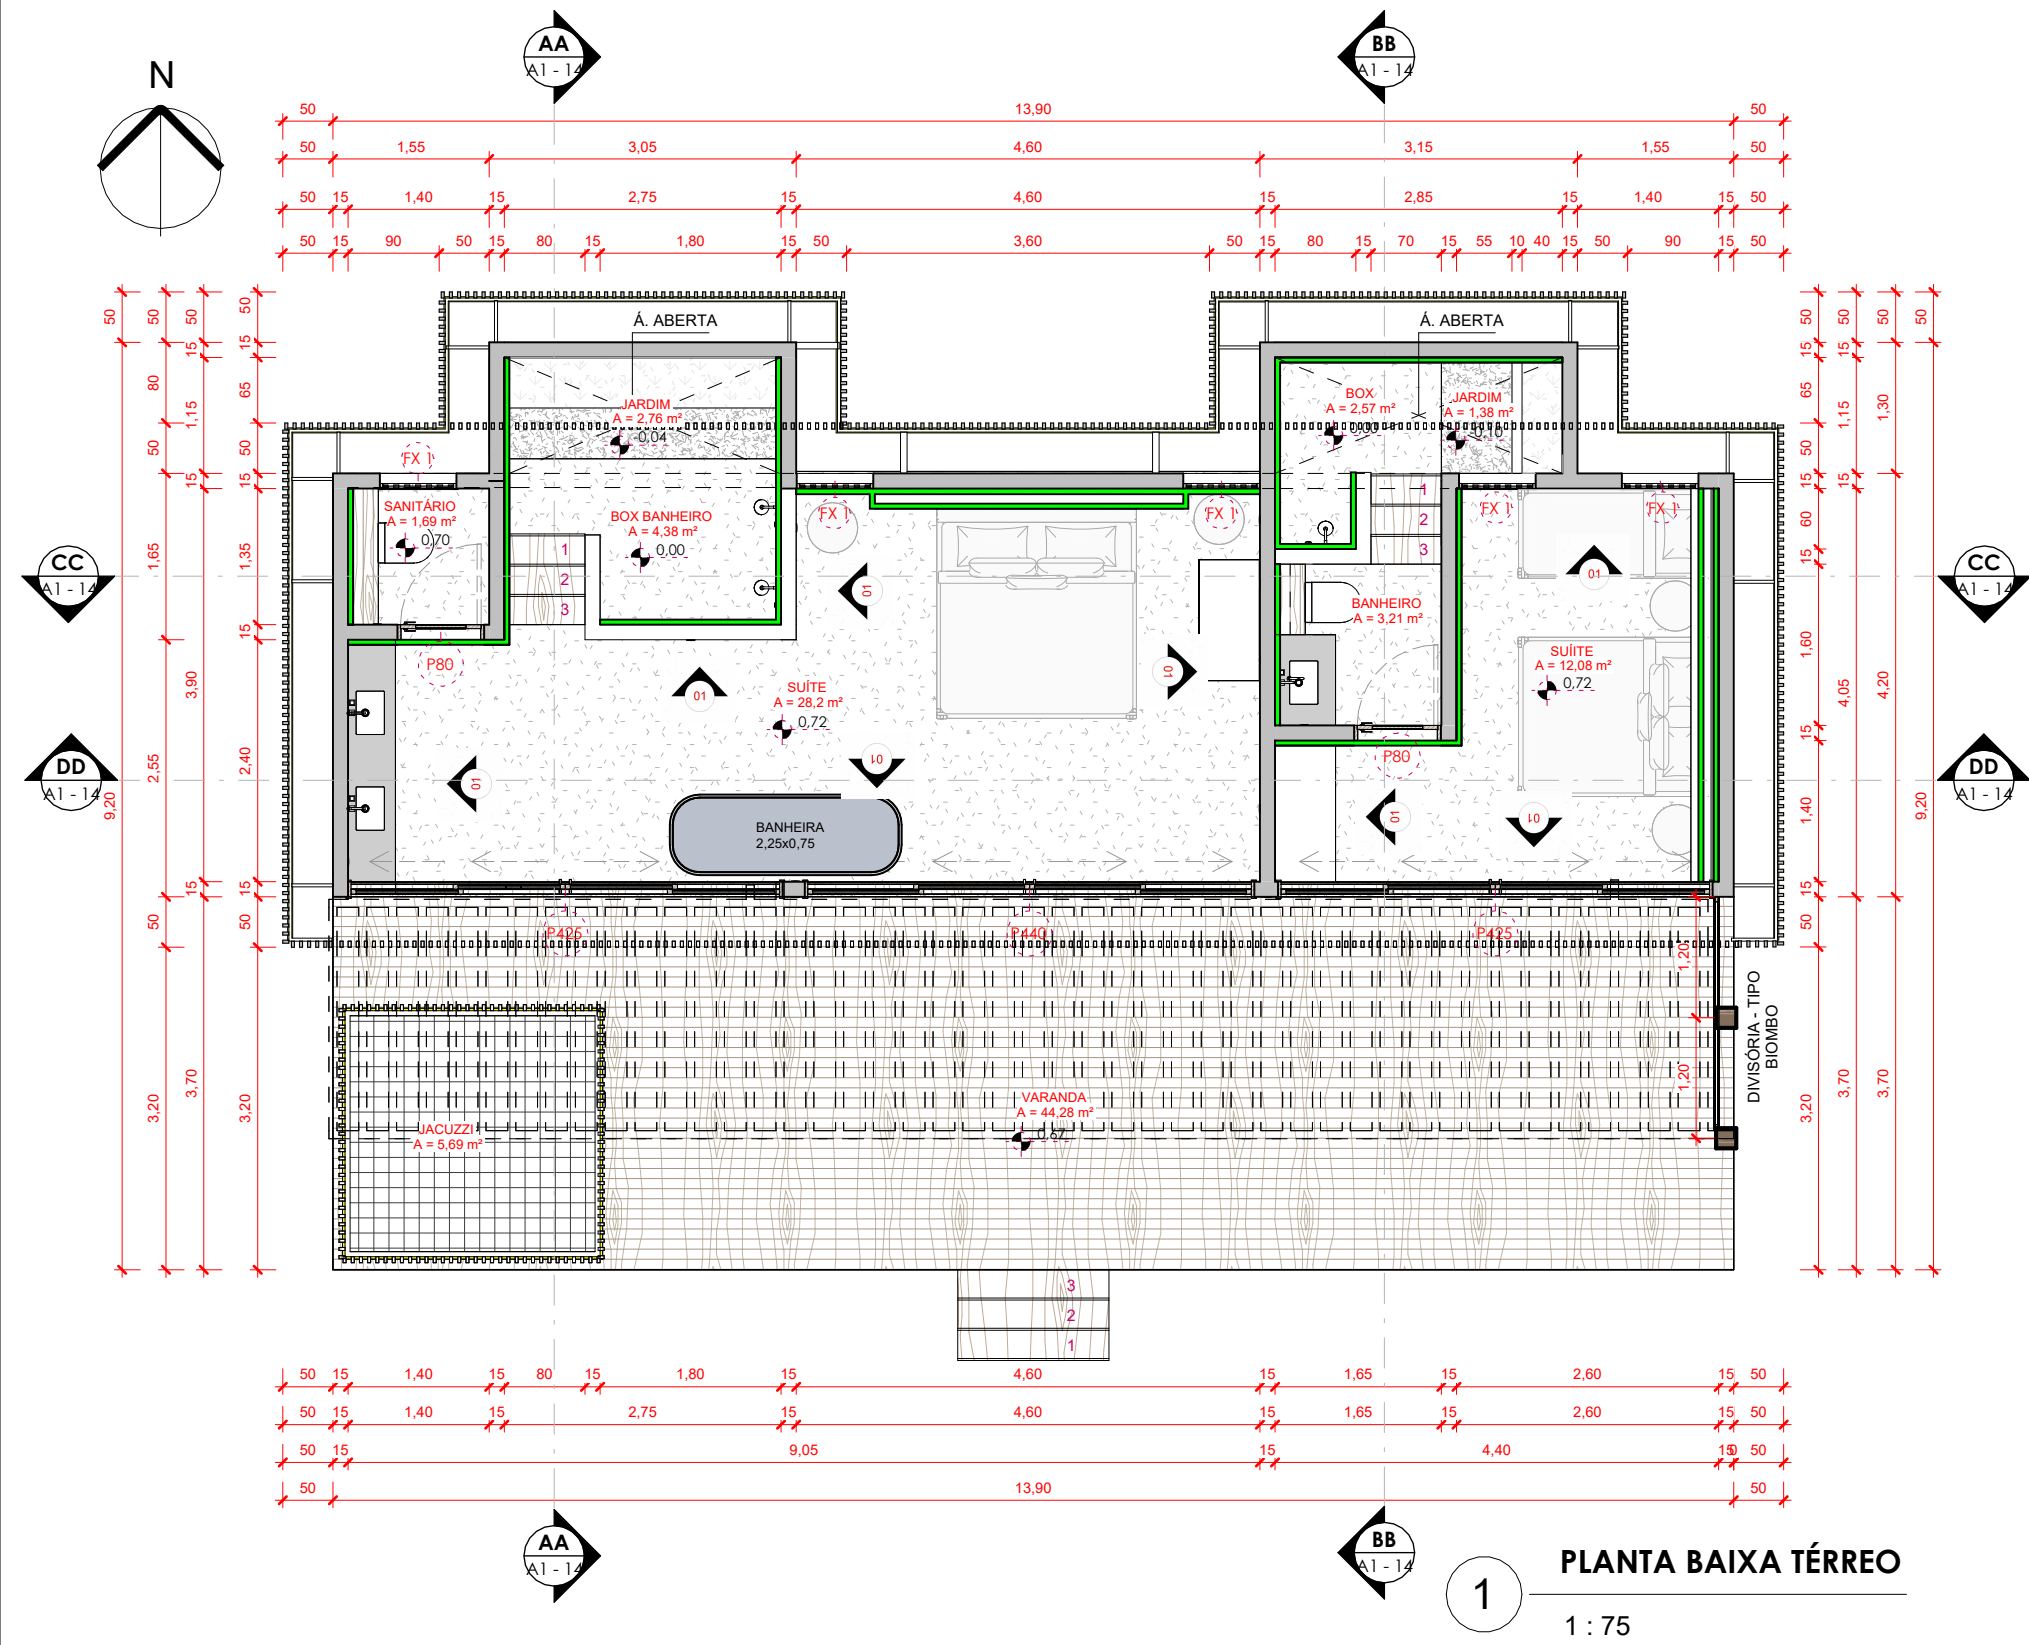


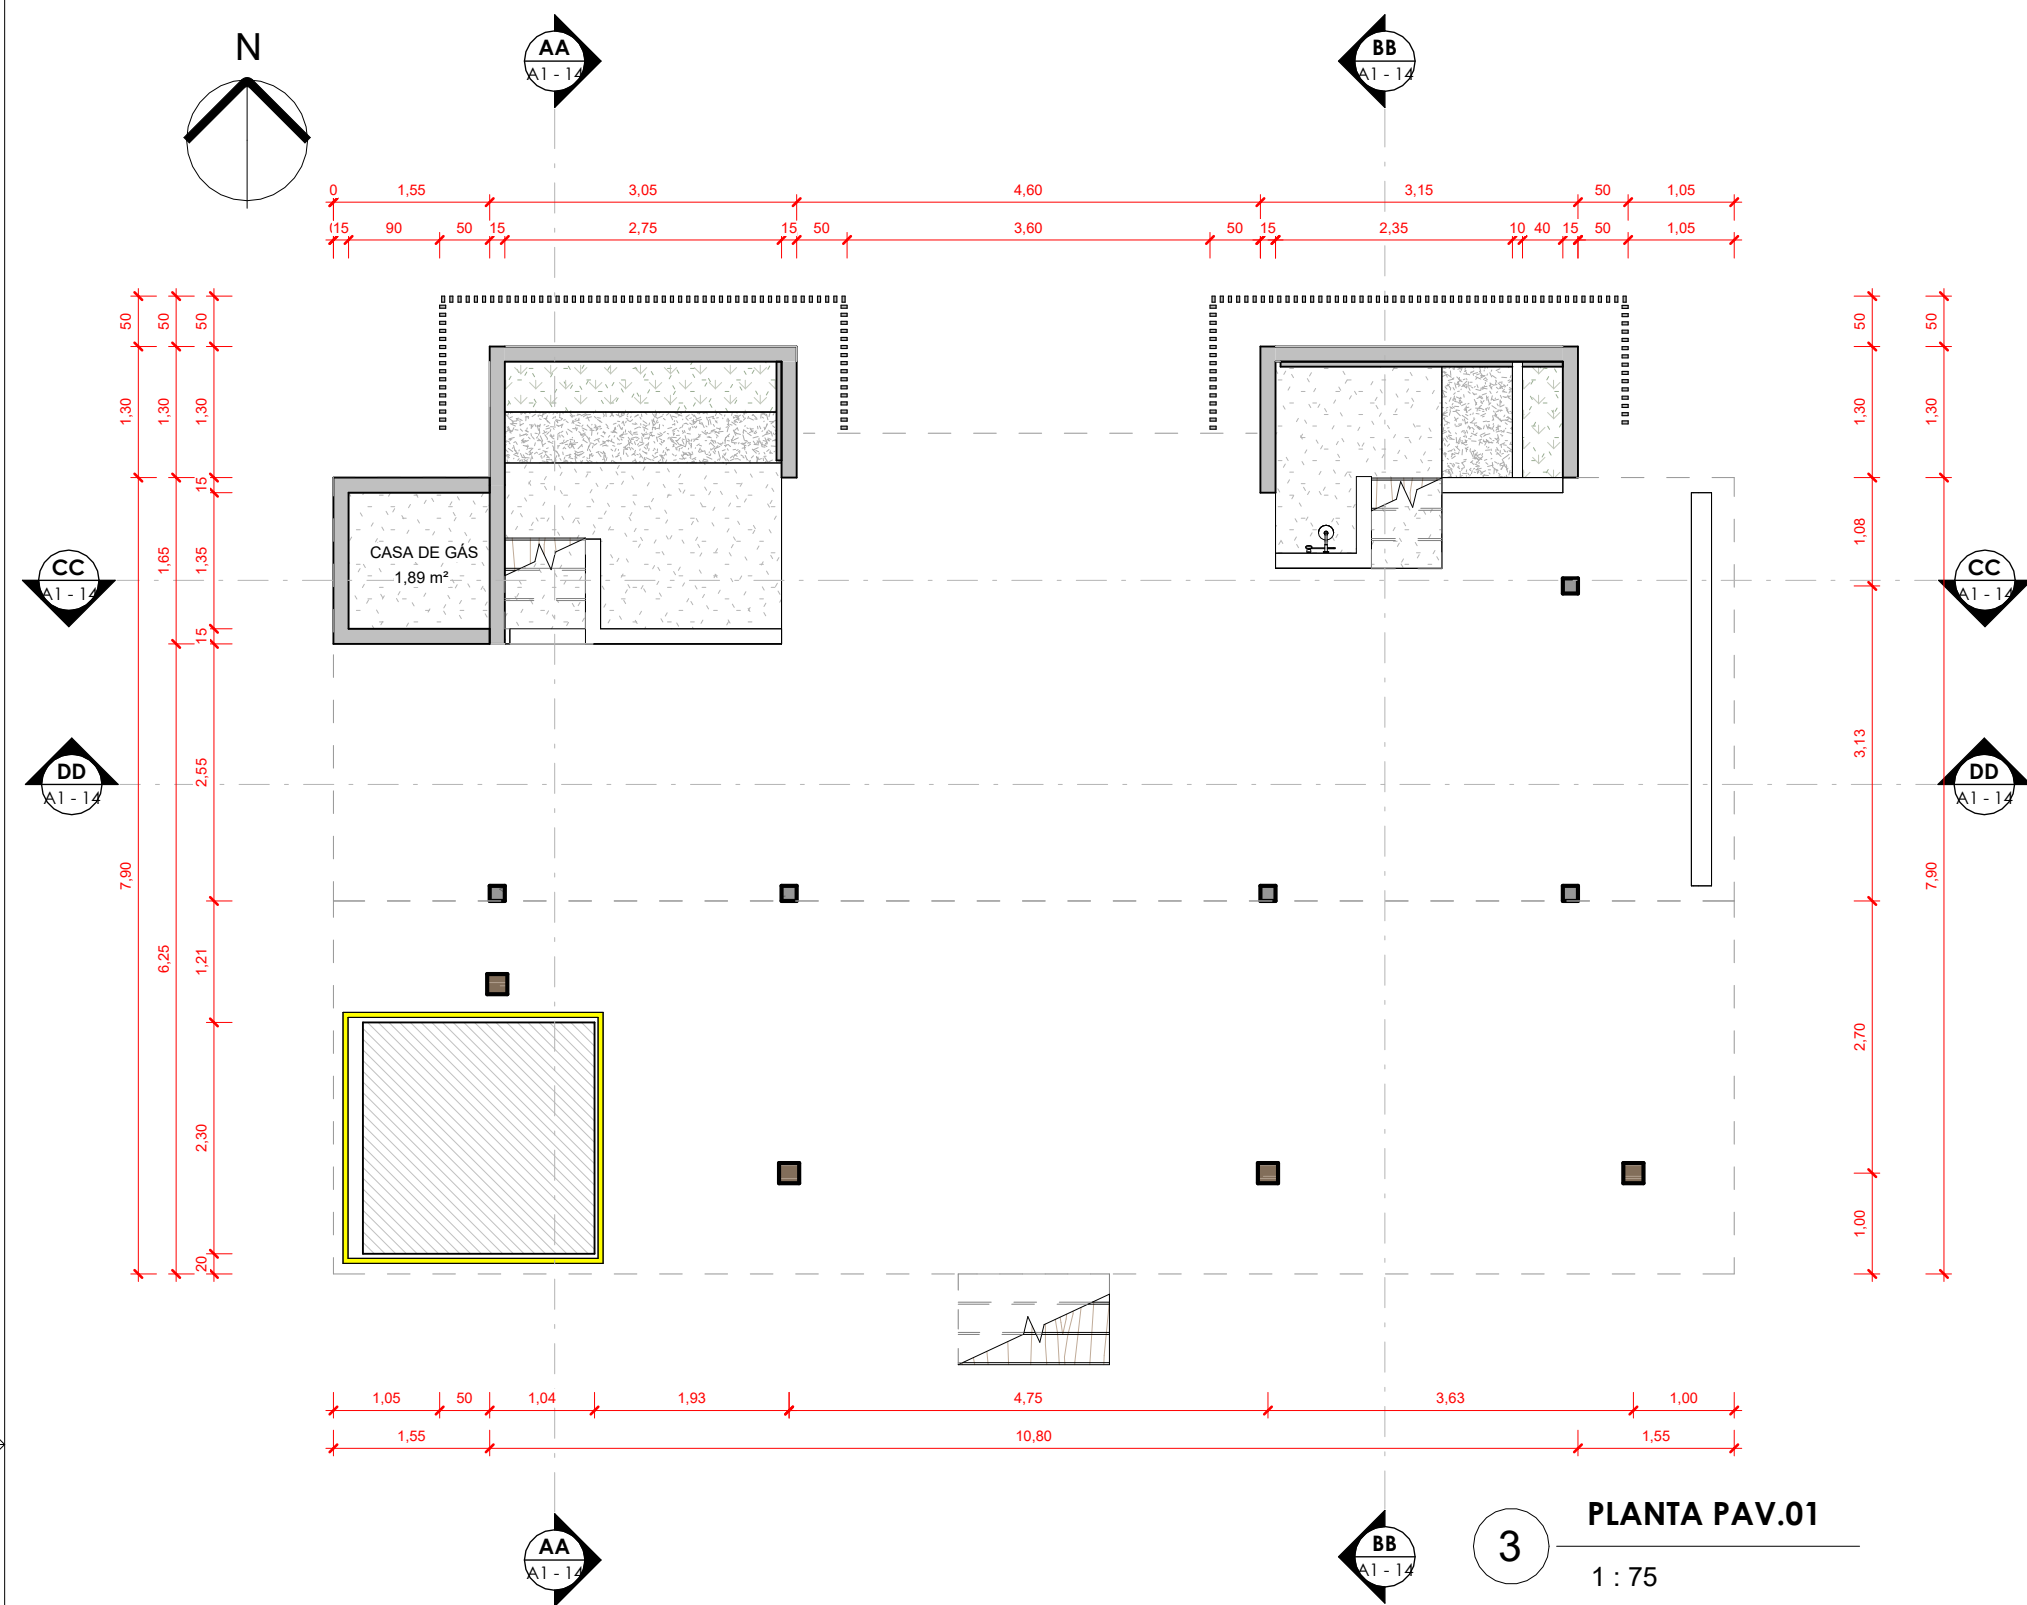

QUADRO DE ÁREA		
NOME	ÁREA	
ÁREA CNSTRUÍDA	119,17 m²	
ÁREA DA COBERTURA		
NOME	ÁREA PLANA	ÁREA DA COBERTURA COM FATOR DE INCLINAÇÃO 1.005
ÁREA DA COBERTURA	54,07 m²	54,34

ESQUADRIAS / PORTAS					
INDICADOR	UND.	DIMENSÕES (cm)		MODELO	DESCRIÇÃO
		LARGURA	ALTURA		
P80	2	0,8	2,1	ABRIR	MADEIRA - TIPO FORRINHO
P425	2	4,25	2,1	CORRER	MADEIRA - TIPO TABICAÇÃO
P440	1	4,4	2,1	CORRER	MADEIRA - TIPO TABICAÇÃO

ESQUADRIAS / JANELAS						
INDICADOR	UND.	LARGURA	ALTURA	PEITORIL	MODELO	DESCRIÇÃO
FX 1	5	0,7	2,1	0	FIXA	MADEIRA - TIPO TABICAÇÃO
JPV400	1	4,4	0,8	2,5	PIVOTANTE	MADEIRA - TIPO TABICAÇÃO
JPV420	2	4,2	0,8	2,5	PIVOTANTE	MADEIRA - TIPO TABICAÇÃO
JPV420A	2	4,2	0,8	2,4	PIVOTANTE	MADEIRA - TIPO TABICAÇÃO
JPV440B	1	4,4	0,8	2,4	PIVOTANTE	MADEIRA - TIPO TABICAÇÃO

QUADRO DE REVESTIMENTO		
COR	LOCAÇÃO	m²
	PAREDE REVESTIDA EM PORCELANTO ARDÓSIA PRETA	61,86 m²





01	PAREDE INTERNA PINTADA NO TOM AREIA
----	-------------------------------------

NOTAS:

- CONFERIR MEDIDAS EM OBRA.
- TODAS AS COTAS ESTÃO EM METROS.
- AS COTAS REFEREM-SE ÀS MEDIDAS ACABADAS, SALVO QUANDO INDICADO O CONTRÁRIO.
- AS COTAS PREVALECEM SOBRE O DESENHO.
- INFORMAÇÕES SUJEITAS A REVISÕES E ALTERAÇÕES.
- CONFERIR ESCALAS NO CANHOTO DE CADA DESENHO.

	AUTOR DO PROJETO CARLOS ALBERTO OLIVEIRA DE FÁRIAS CAU A51074-2
	PROPRETÁRIO KALPANA
CÁLCULO	CONSTRUÇÃO


ENDEREÇO PEDRA DO SAL, PARNAÍBA-PI	ETAPA FASE DE APROVAÇÃO	DATA 06/2026
TÍTULO PROJETO DE ARQUITETURA	DESENHO TÉCNICO JAMES CARVALHO	FOLHA
CONTEÚDO CHALE FAMÍLIA		

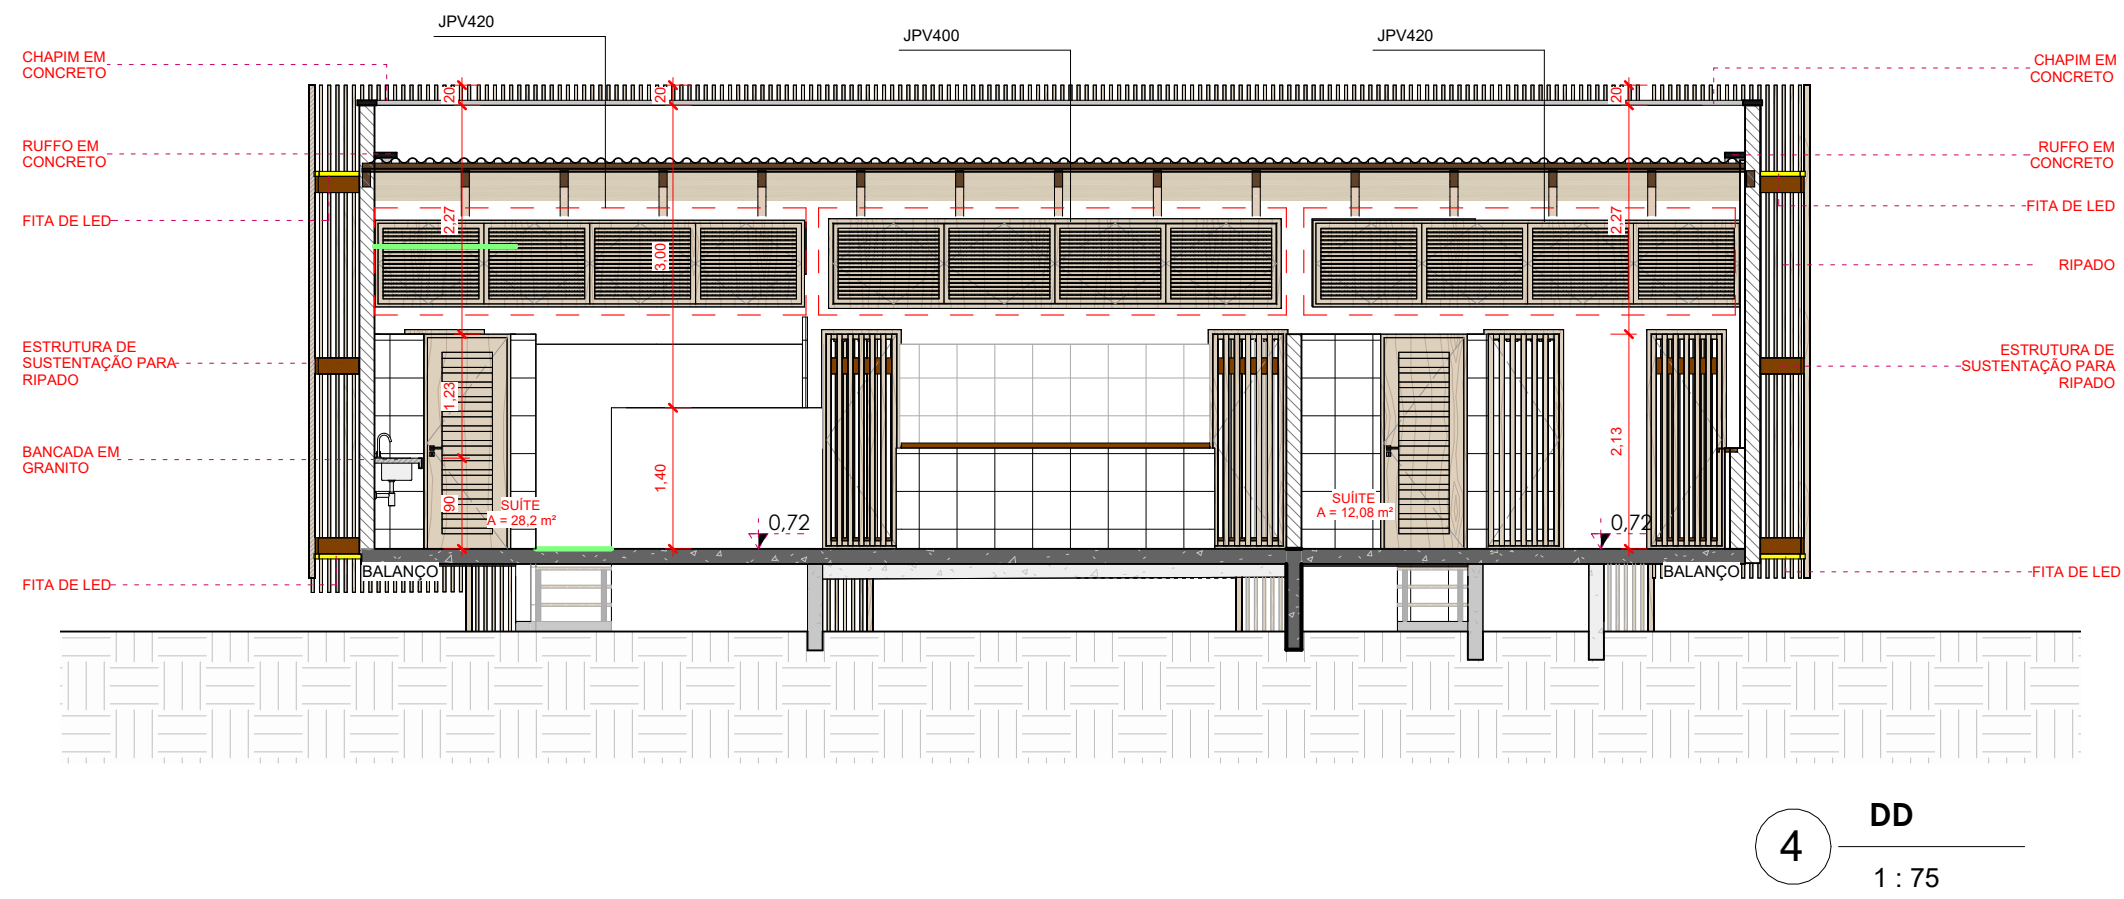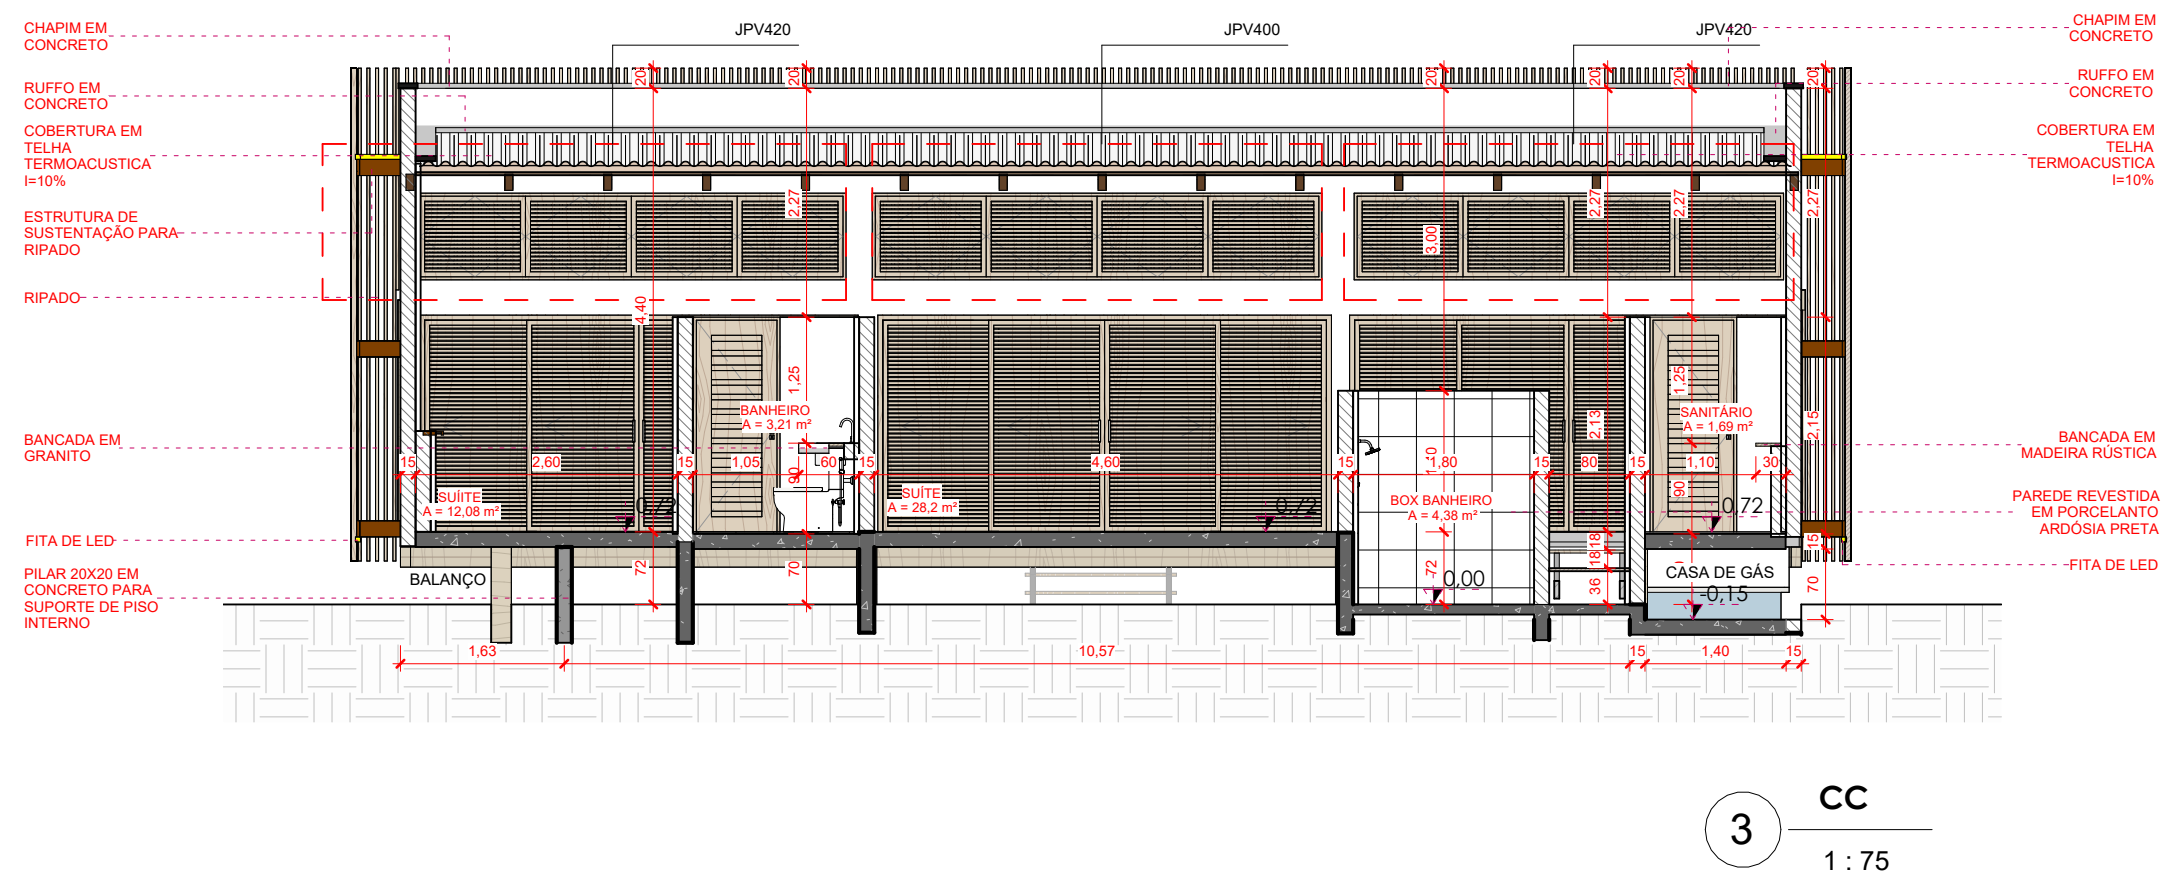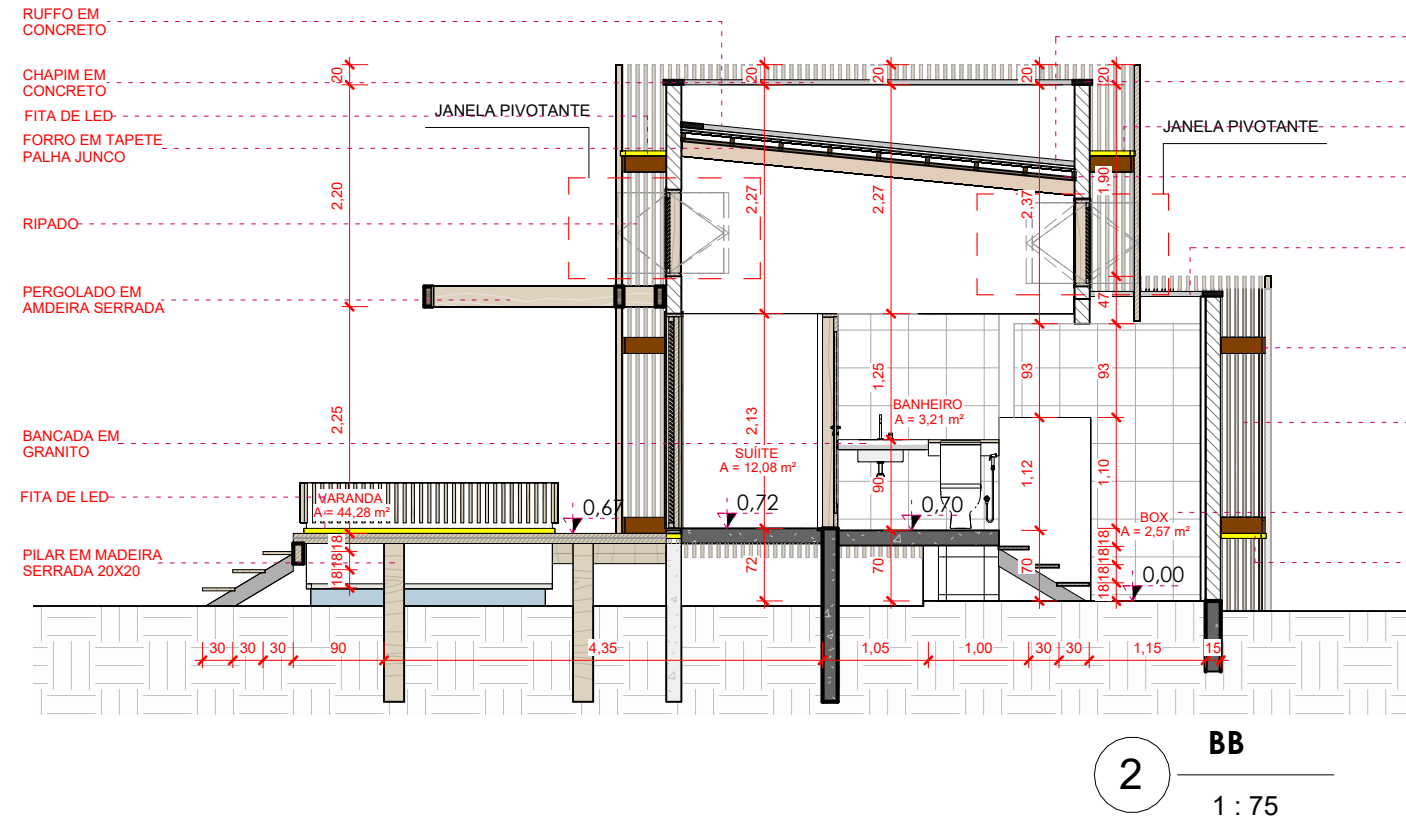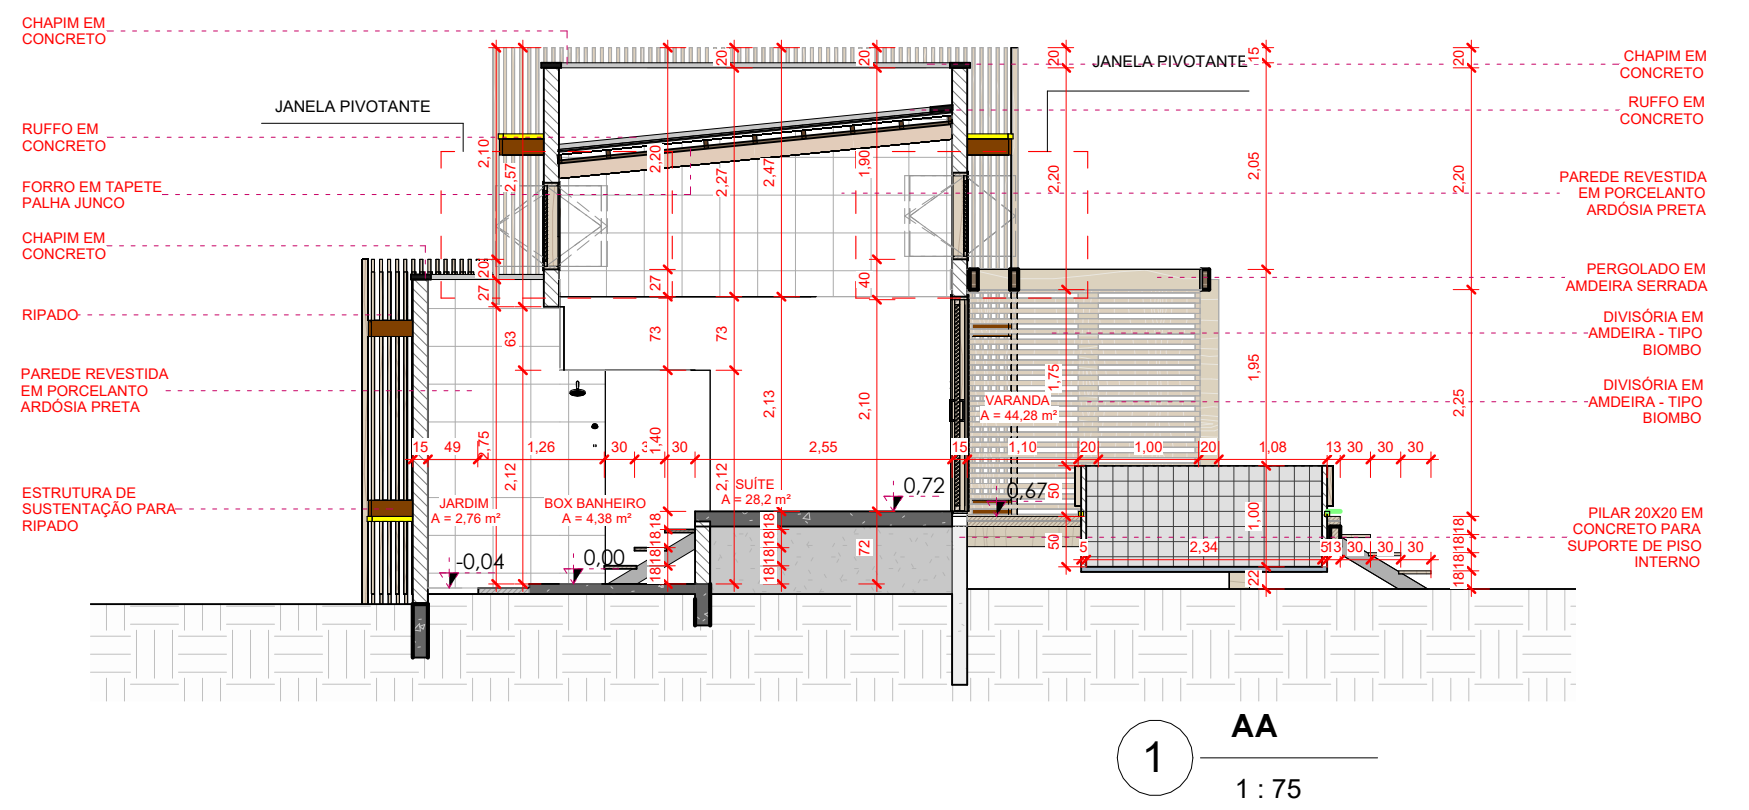


NOTAS:

- CONFERIR MEDIDAS EM OBRA.
- TODAS AS COTAS ESTÃO EM METROS.
- AS COTAS REFEREM-SE ÀS MEDIDAS ACABADAS, SALVO QUANDO INDICADO O CONTRÁRIO.
- AS COTAS PREVALECEM SOBRE O DESENHO.
- INFORMAÇÕES SUJEITAS A REVISÕES E ALTERAÇÕES.
- CONFERIR ESCALAS NO CANHOTO DE CADA DESENHO.


		AUTOR DO PROJETO CARLOS ALBERTO OLIVEIRA DE FÁRIAS CAU A51074-2	
CÁLCULO		PROPRETÁRIO KALPANA	
PREFEITURA		CONSTRUÇÃO	
ENDEREÇO PEDRA DO SAL, PARNAIBA-PI		ETAPA FASE DE APROVAÇÃO	
TÍTULO PROJETO DE ARQUITETURA		DESENHO TÉCNICO JAMES CARVALHO	
CONTEÚDO CORTES AA, BB, CC, DD, EE		DATA 06/2026	
PROJETO: BETINHO ARQUITETURA E URBANISMO. CAU-PI A51074-2		FOLHA	
AV. GETÚLIO VARGAS, 116 CENTRO, PARNAIBA-PI. CONT. 863322 210498603 1406/		CARLOS FARIAS.A12GMAIL.COM	

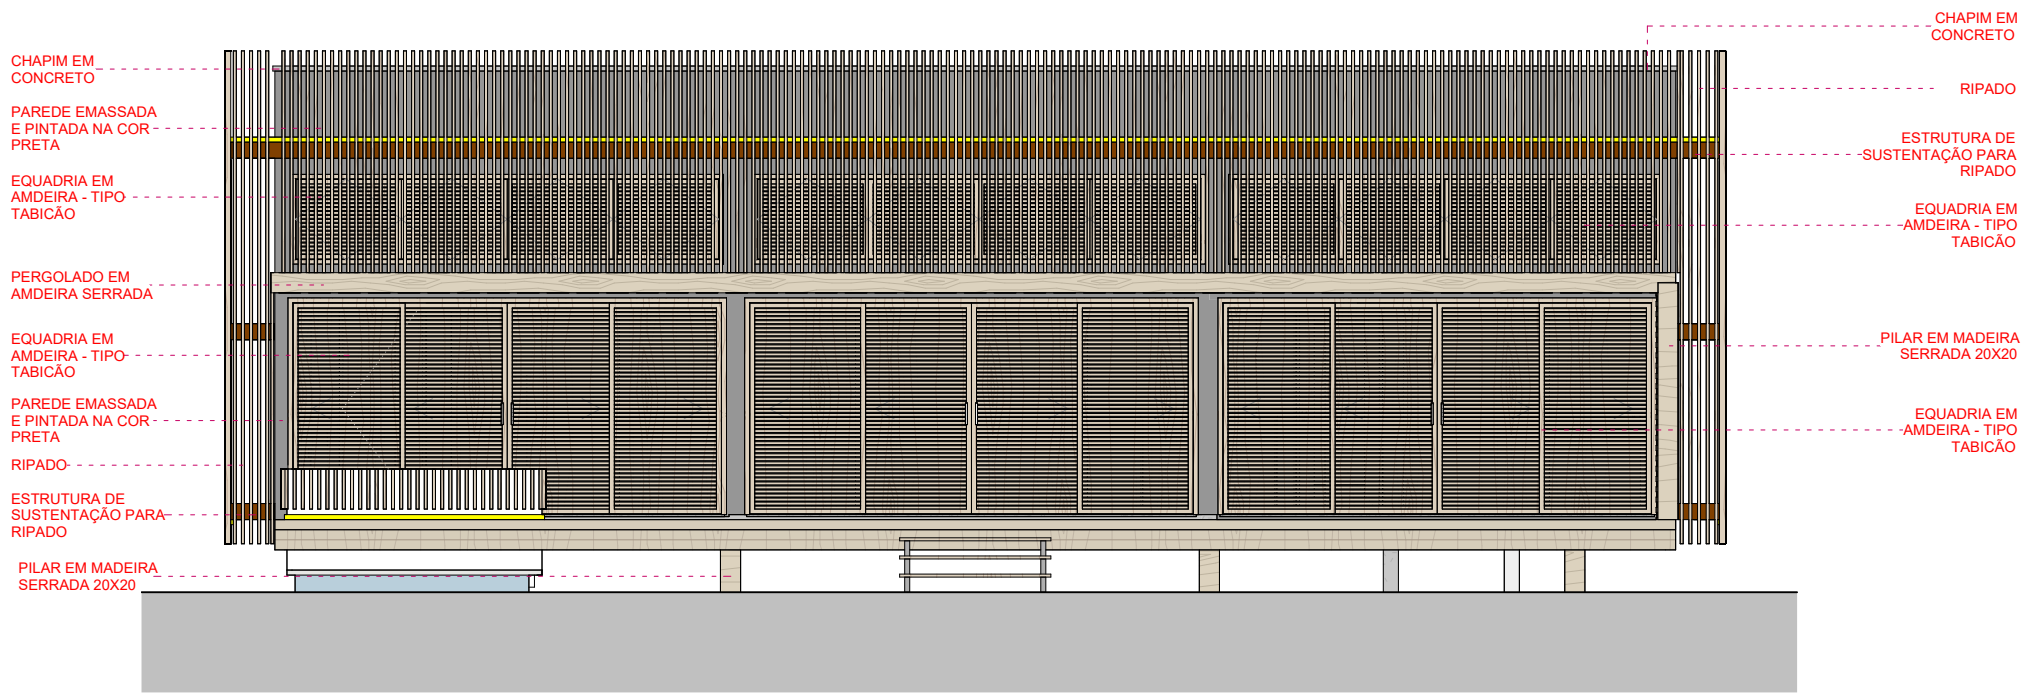


1 FACHADA FRONTAL
1 : 75

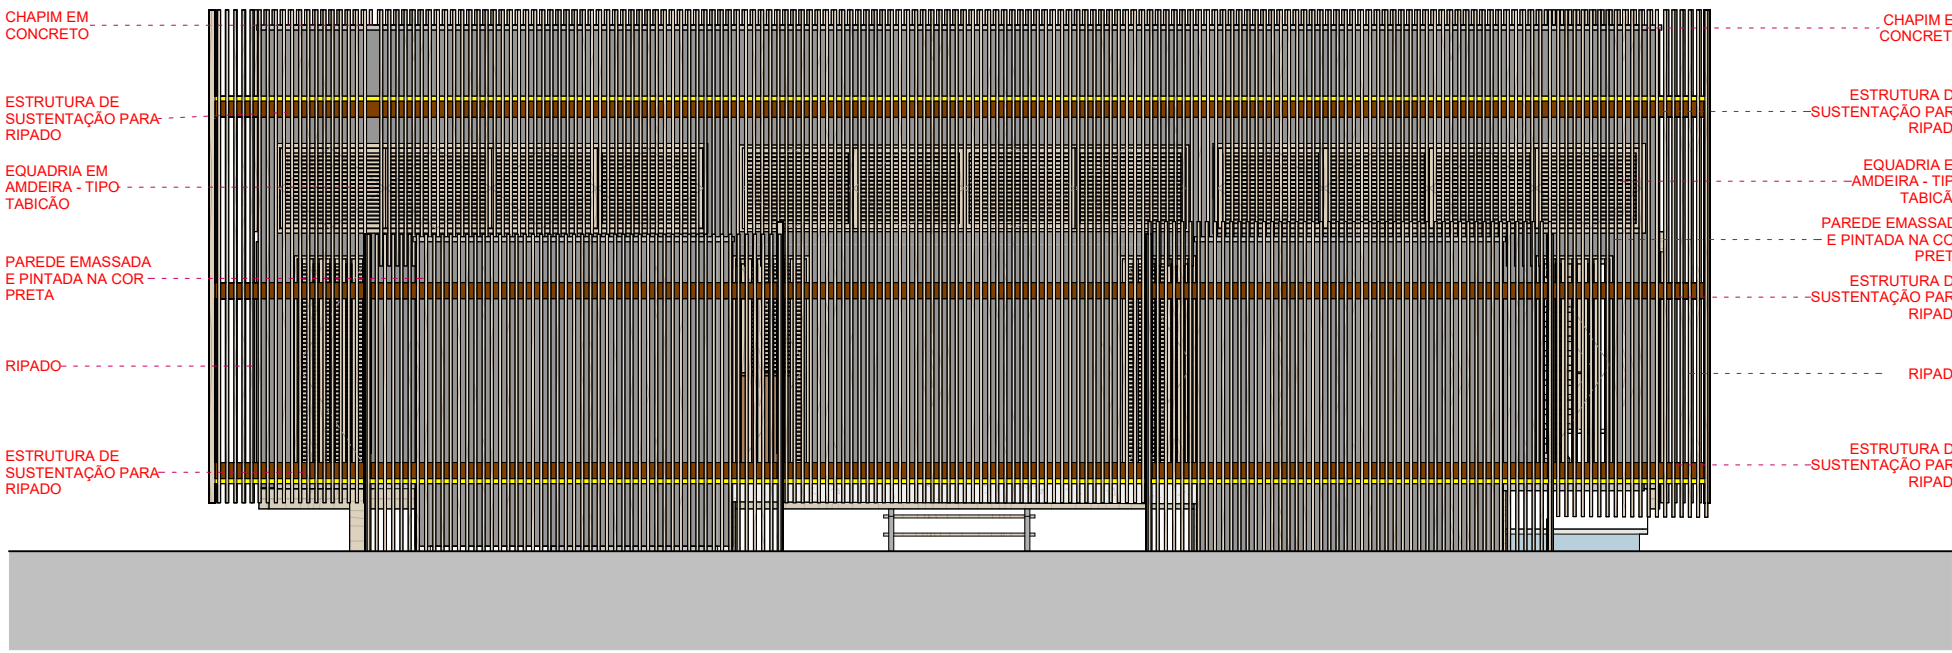

2 FACHADA POSTERIOR
1 : 75

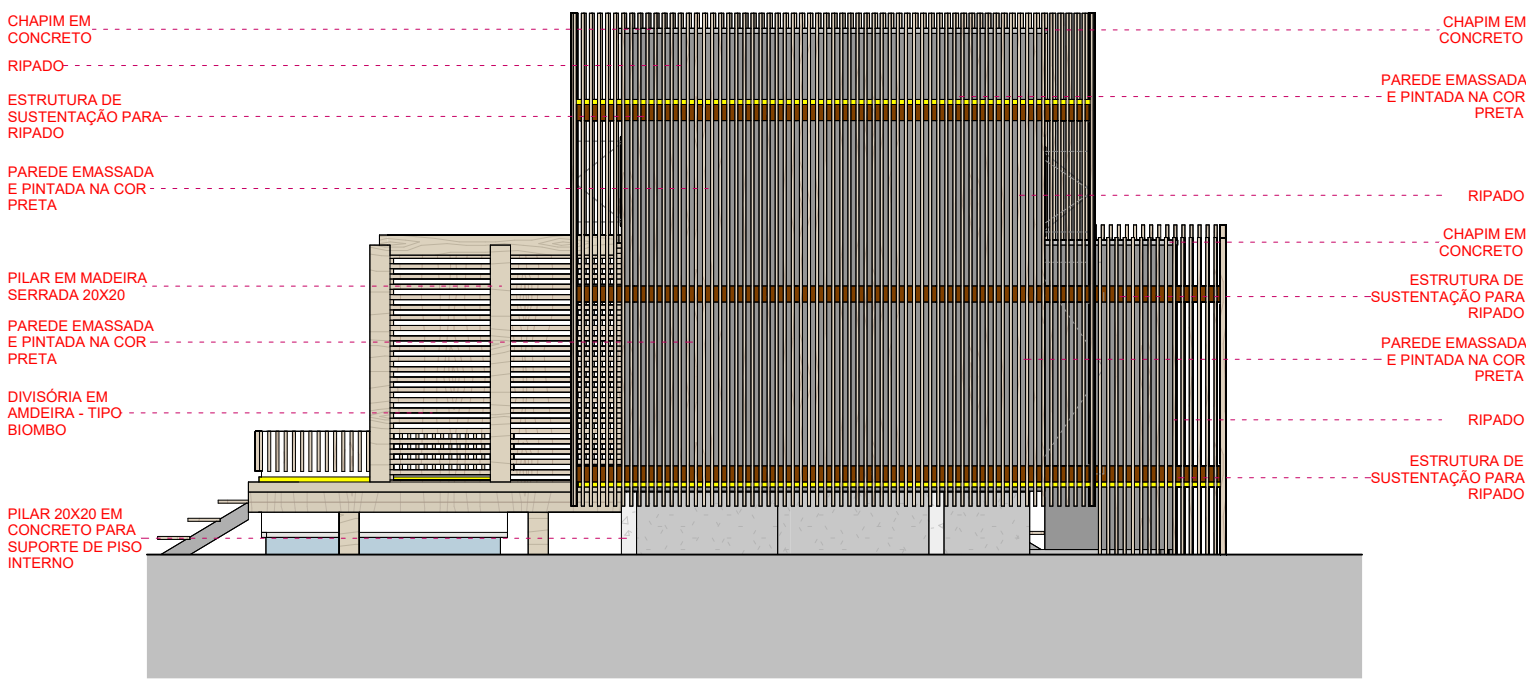

3 LAT. DIREITA
1 : 75

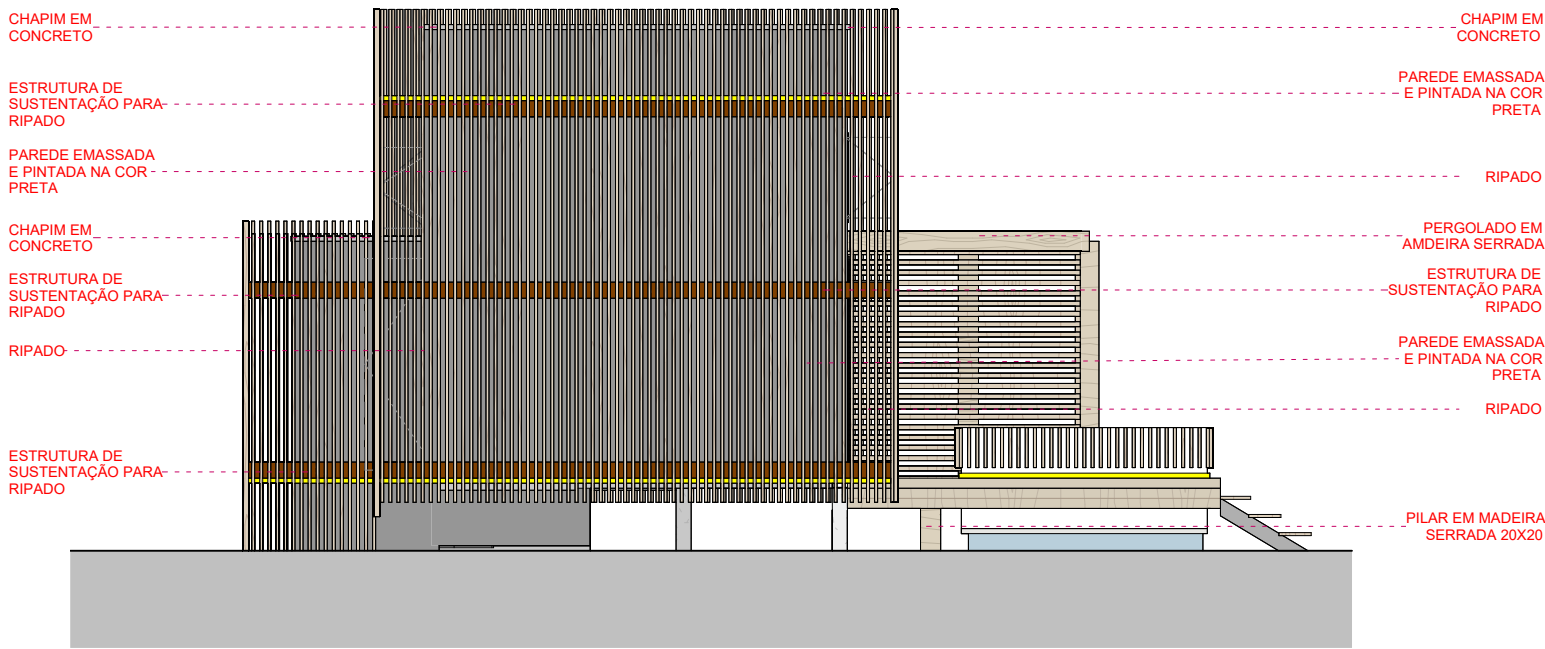


4 LAT. ESQUERDA
1 : 75

NOTAS:


- CONFERIR MEDIDAS EM OBRA.
- TODAS AS COTAS ESTÃO EM METROS.
- AS COTAS REFEREM-SE ÀS MEDIDAS ACABADAS, SALVO QUANDO INDICADO O CONTRÁRIO.
- AS COTAS PREVALECEM SOBRE O DESENHO.
- INFORMAÇÕES SUJEITAS A REVISÕES E ALTERAÇÕES.
- CONFERIR ESCALAS NO CANHOTO DE CADA DESENHO.

	AUTOR DO PROJETO CARLOS ALBERTO OLIVEIRA DE FÁRIAS CAU A51074-2
CÁLCULO	PROPRETÁRIO KALPANA
PREFEITURA	CONSTRUÇÃO


ENDEREÇO PEDRA DO SAL, PARNAÍBA-PI	ETAPA FASE DE APROVAÇÃO	DATA 06/2026
TÍTULO PROJETO DE ARQUITETURA	DESENHO TÉCNICO JAMES CARVALHO	FOLHA
CONTEÚDO ELEVACÃO FRONTAL, POSTERIOR, LATERAL ESQUERDA E DIREITA		

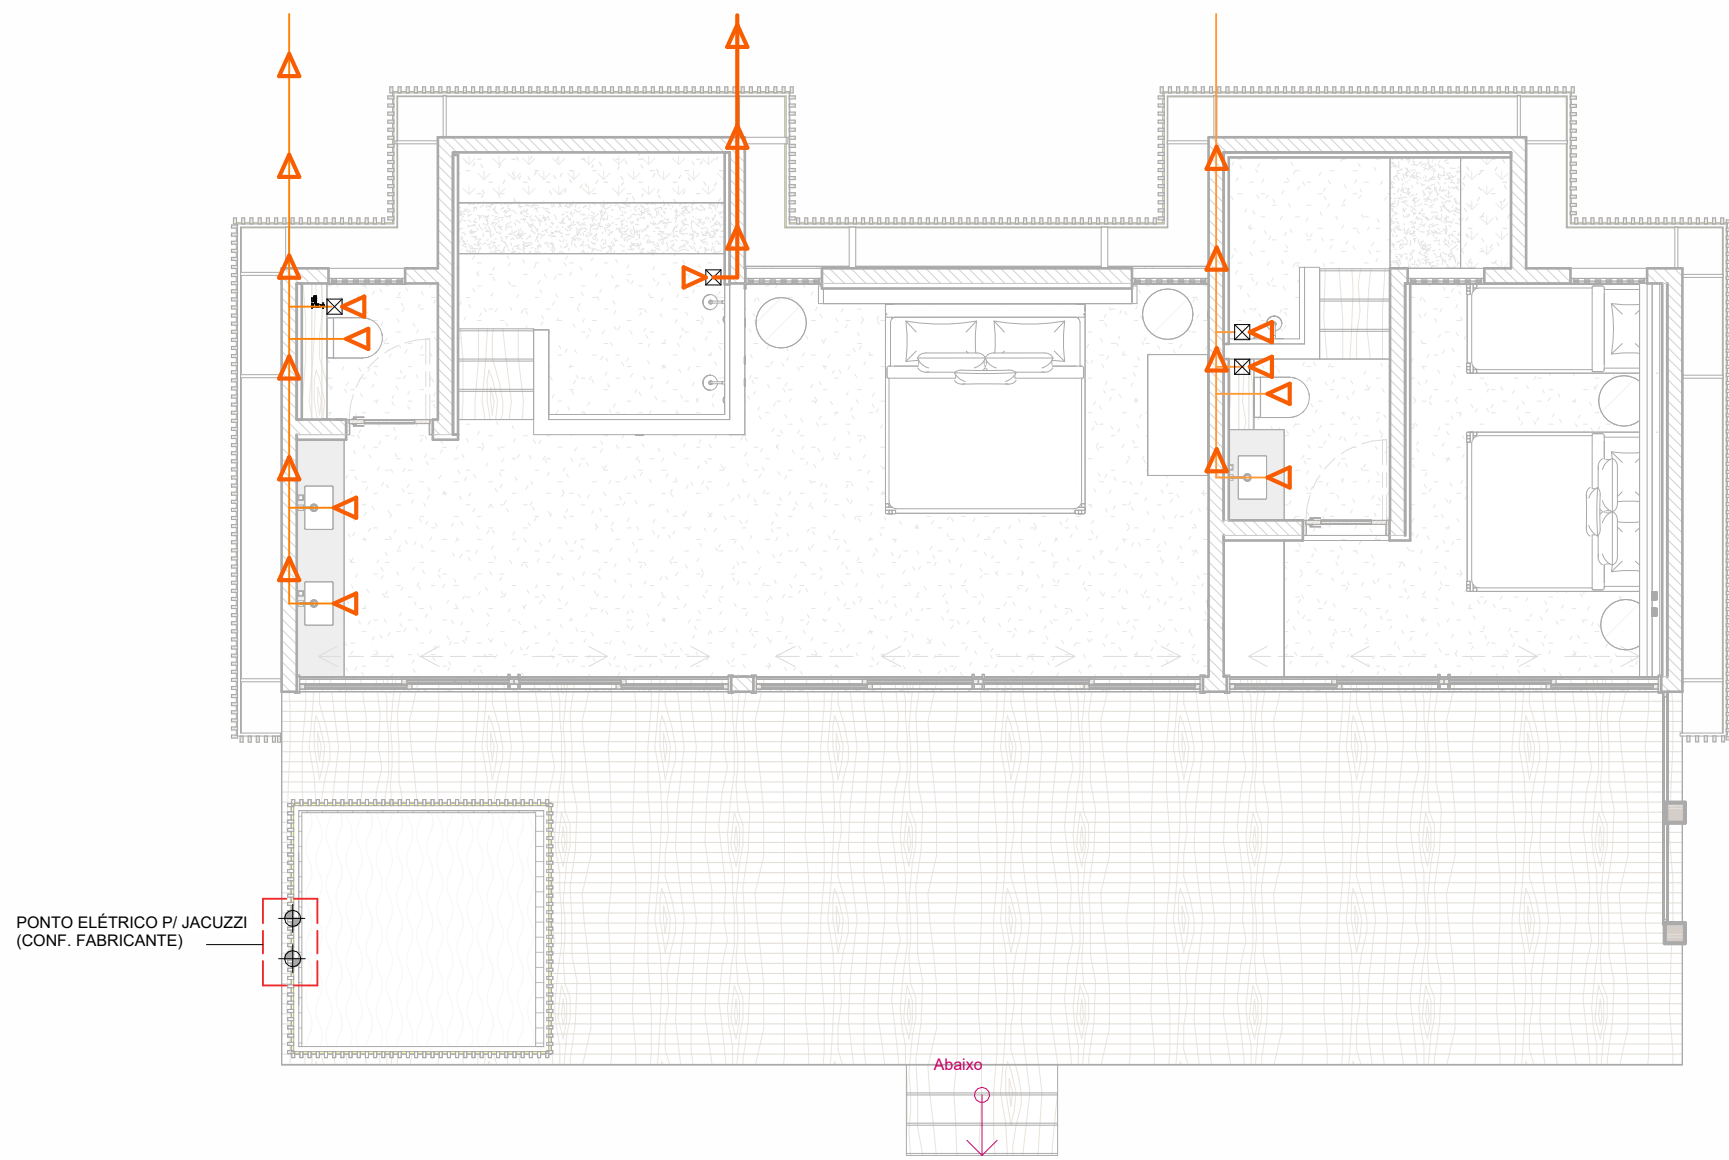


01 PLANTA BAIXA TERREO PONTOS DE HIDRAULICO
1 : 75

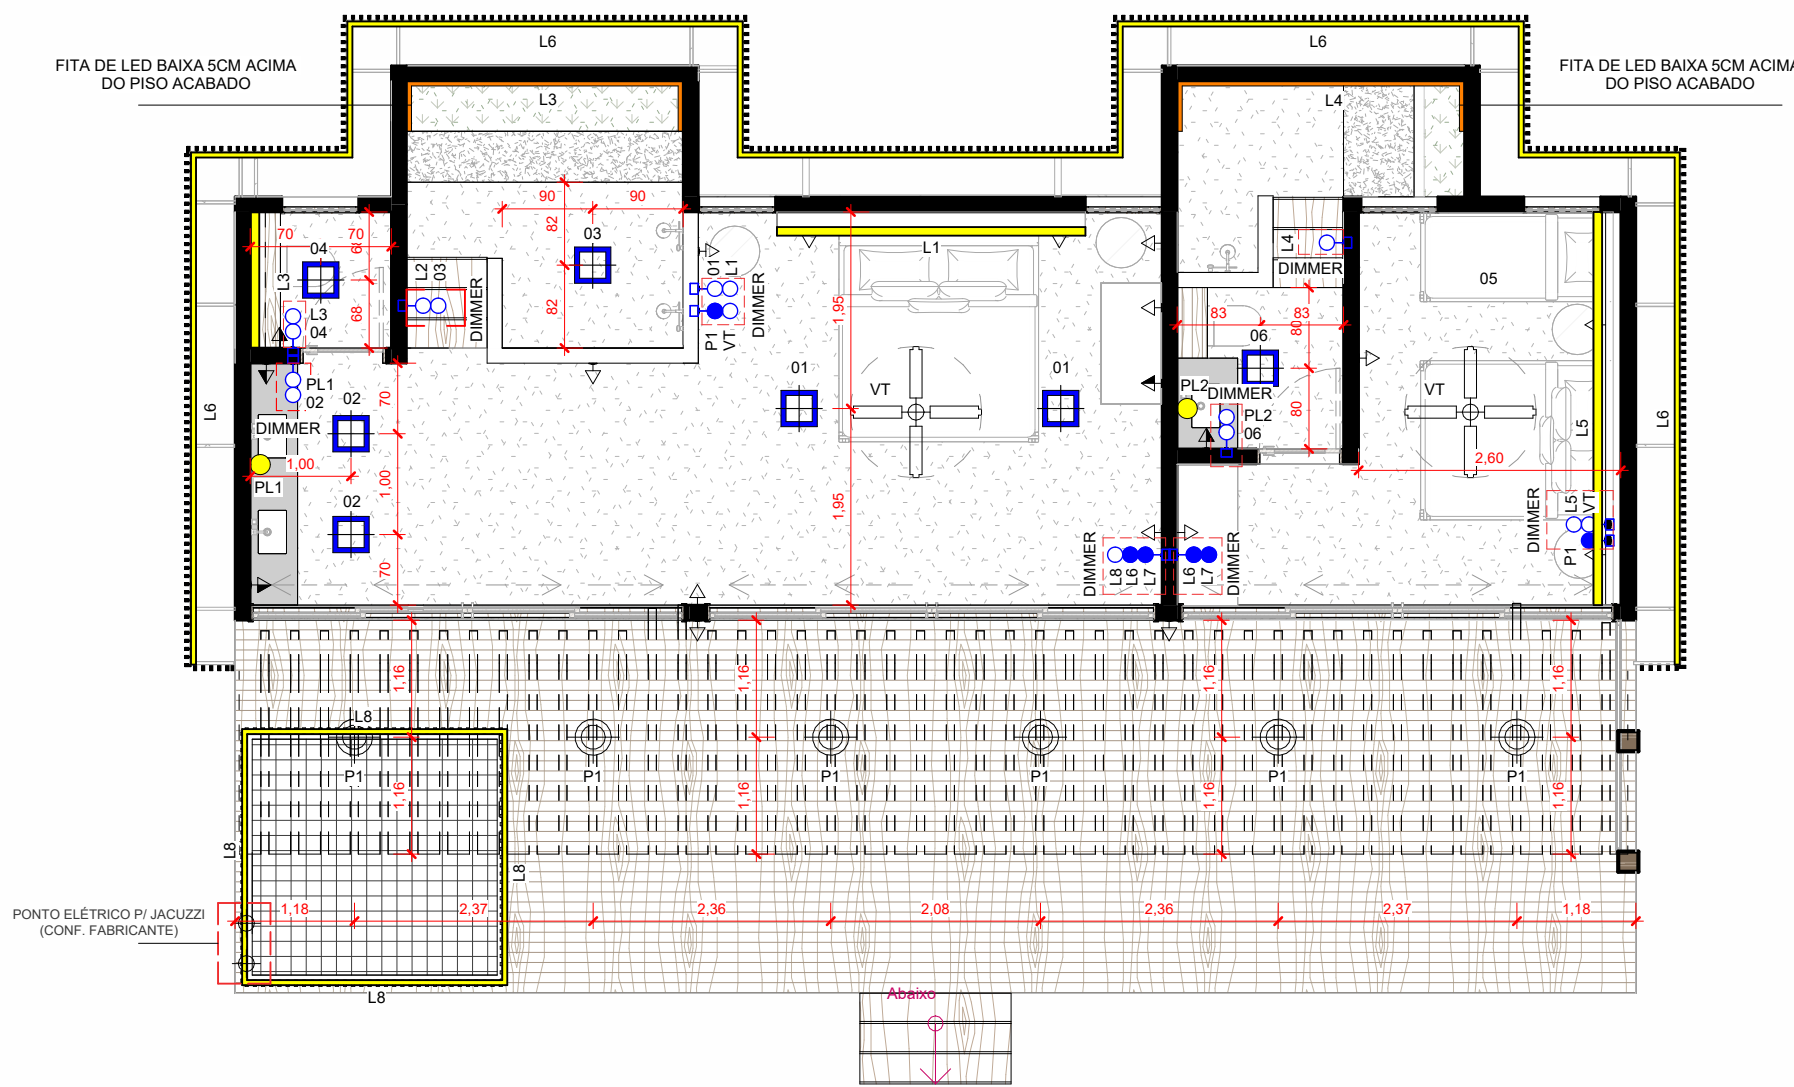

04 PLANTA BAIXA TERREO PONTOS DE ELETRICOS
1 : 75

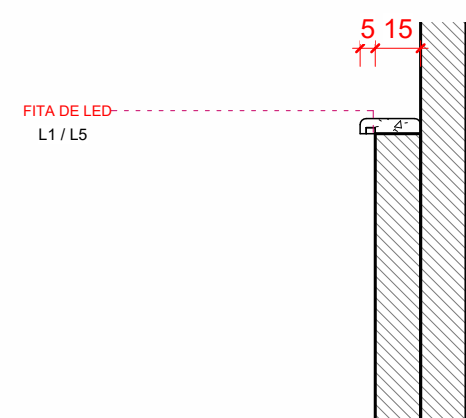


3 DET. LED ACIMA DA CAMA
1 : 25

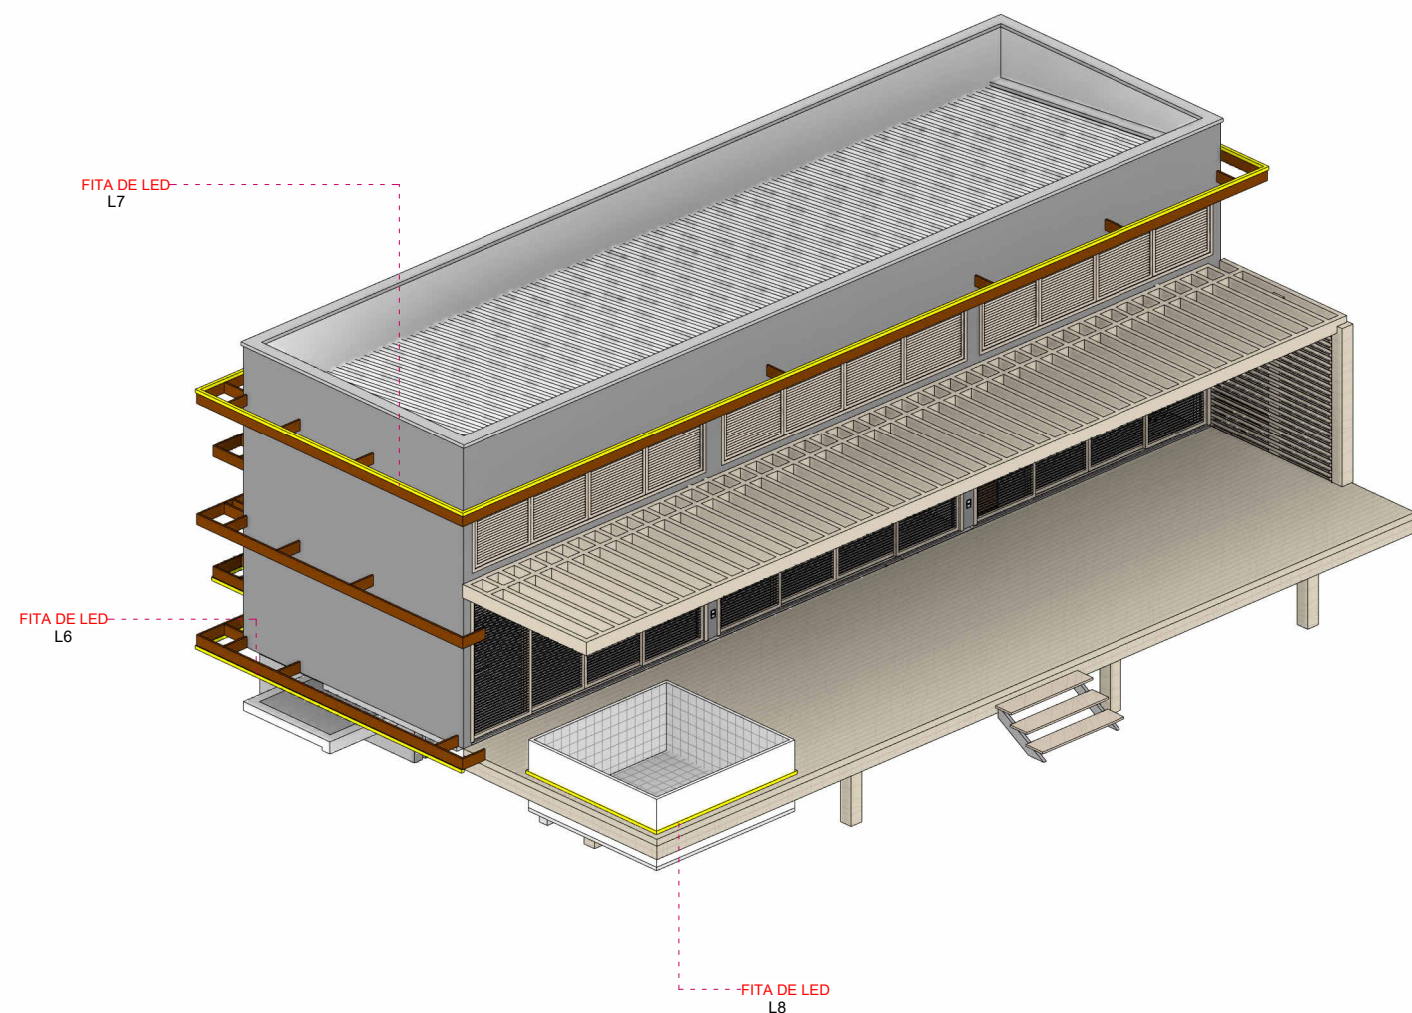


NOTAS:

- CONFERIR MEDIDAS EM OBRA.
- TODAS AS COTAS ESTÃO EM METROS.
- AS COTAS REFEREM-SE ÀS MEDIDAS ACABADAS, SALVO QUANDO INDICADO O CONTRÁRIO.
- AS COTAS PREVALECEM SOBRE O DESENHO.
- INFORMAÇÕES SUJEITAS A REVISÕES E ALTERAÇÕES.
- CONFERIR ESCALAS NO CANHOTO DE CADA DESENHO.

LEGENDA PONTOS DE LUMINÁRIA

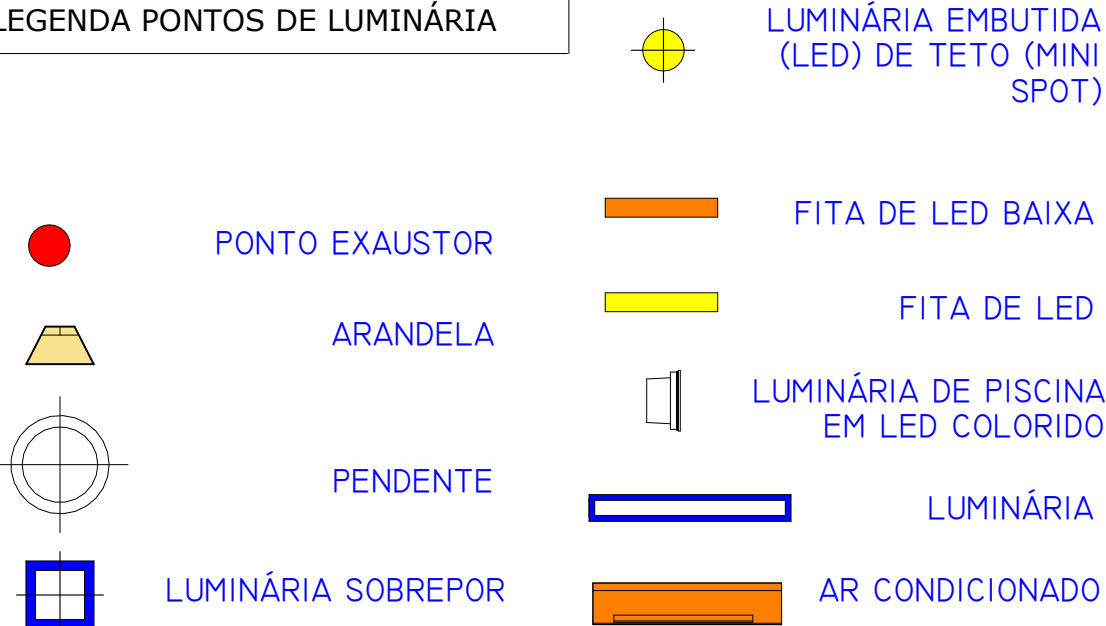

LEGENDA PONTOS ELETRICOS

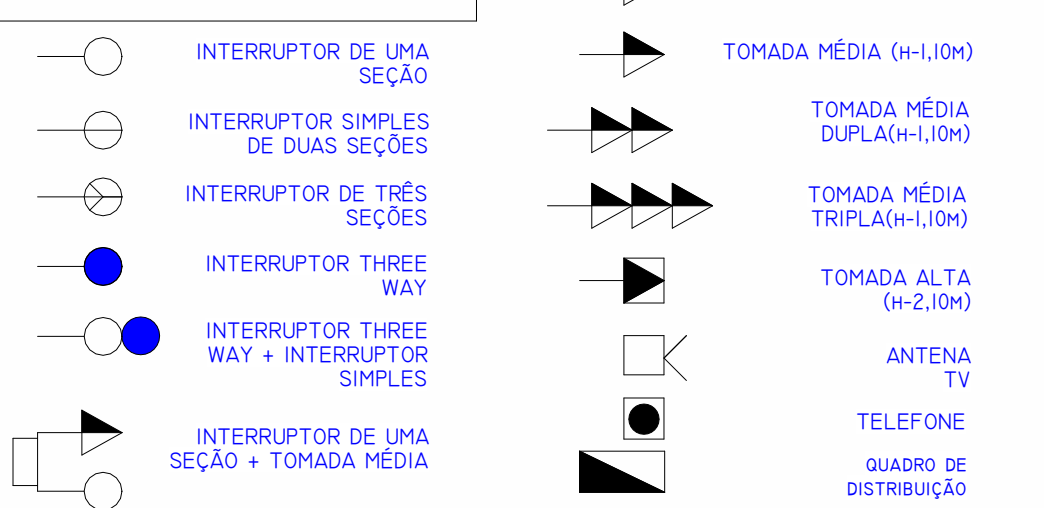

AUTOR DO PROJETO
CARLOS ALBERTO OLIVEIRA DE FÁRIAS
CAU A51074-2

CÁLCULO

PROPRETÁRIO
KALPANA

PREFEITURA

CONSTRUÇÃO

ENDEREÇO
PEDRA DO SAL, PARNAÍBA-PI

TÍTULO
PROJETO DE ARQUITETURA

CONTEÚDO
PLANTA DE PONTOS ELÉTRICOS E HIDRÁULICO

ETAPA
FASE DE APROVAÇÃO
DESENHO TÉCNICO
JAMES CARVALHO

DATA
06/2026

FOLHA

PROJETO: BETINHO ARQUITETURA E URBANISMO, CAU-PI A51074-2
AV. GETÚLIO VARGAS, 116 CENTRO, PARNAÍBA-PI. CONT. 863322 210498603 1406/ CARLOS FARIAS.A12GMAIL.COM

A1 - 16