


TODAS AS MEDIDAS DEVERÃO SER VERIFICADAS 'IN LOCO'

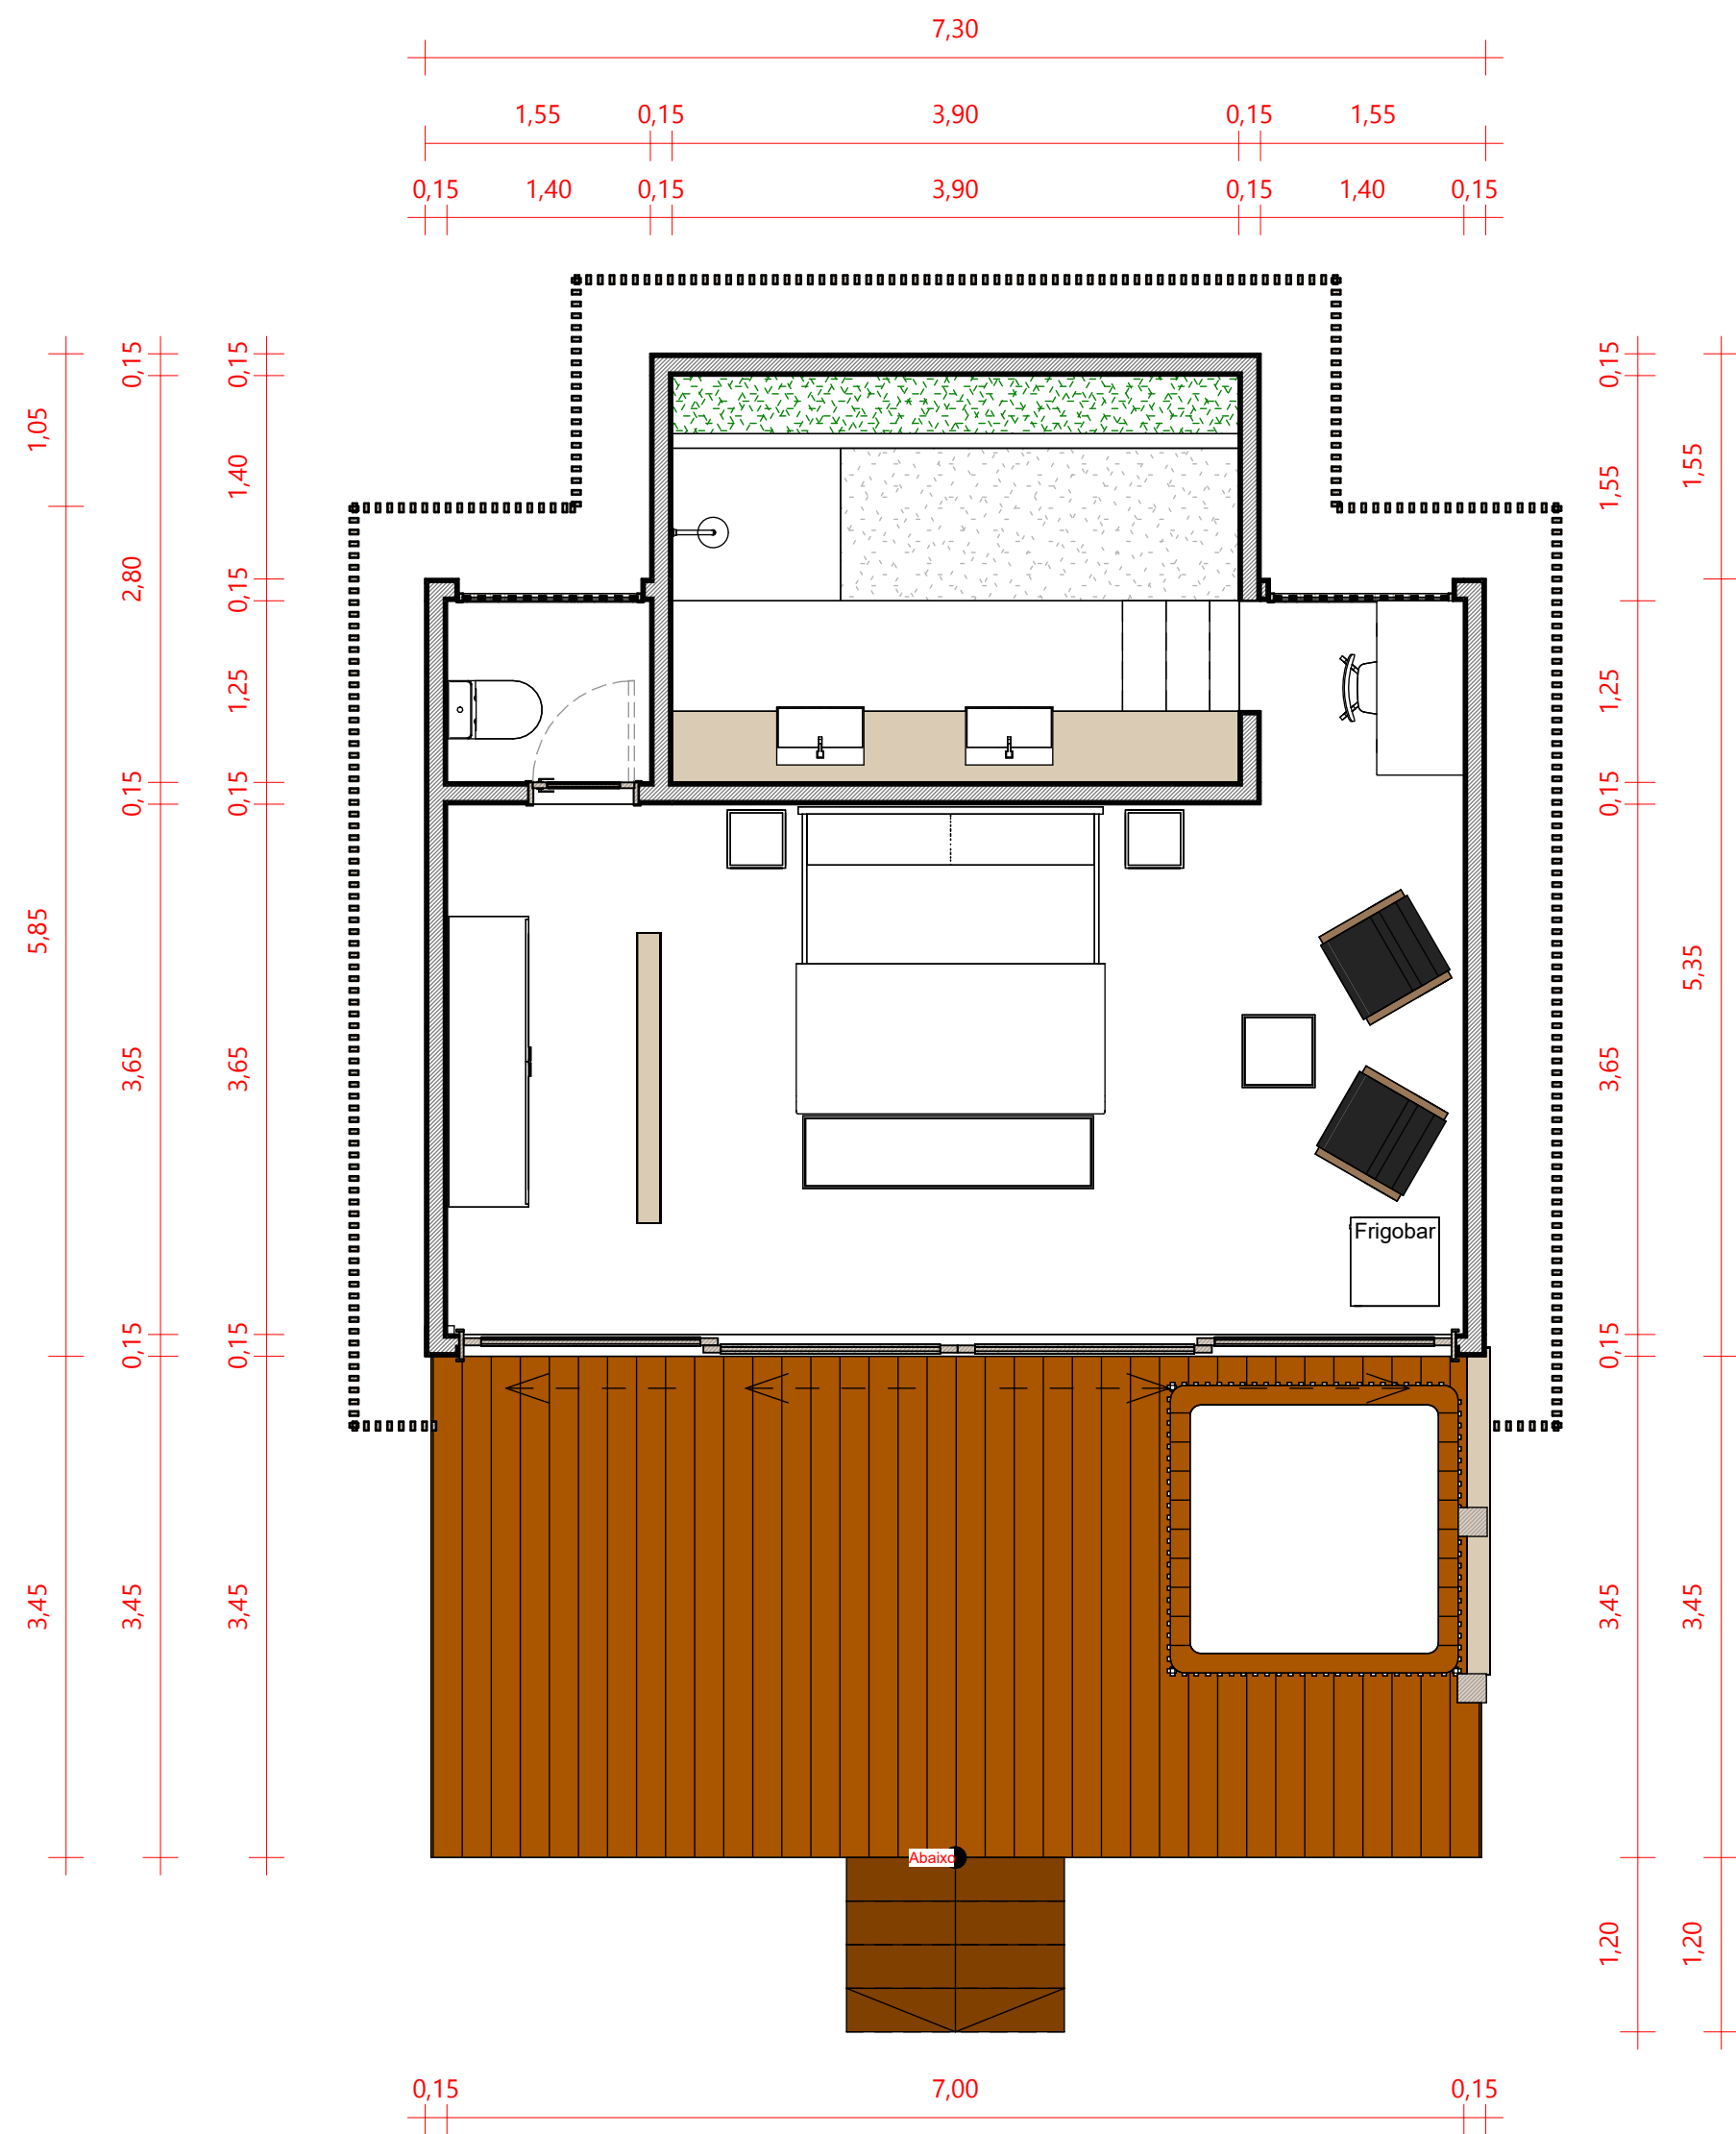

1 NIVEL TERREO ÁREA CONSTRUÍDA 72,85m²
1 : 50



IMAGEM MERAMENTE ILUSTRATIVA



IMAGEM MERAMENTE ILUSTRATIVA

NOTAS:

- CONFERIR MEDIDAS EM OBRA.
- TODAS AS COTAS ESTÃO EM METROS.
- AS COTAS REFEREM-SE ÀS MEDIDAS ACABADAS, SALVO QUANDO INDICADO O CONTRÁRIO.
- AS COTAS PREVALECEM SOBRE O DESENHO.
- INFORMAÇÕES SUJEITAS A REVISÕES E ALTERAÇÕES.
- CONFERIR ESCALAS NO CANHOTO DE CADA DESENHO.

		AUTOR DO PROJETO CARLOS ALBERTO OLIVEIRA DE FÁRIAS CAU A51074-2	
CÁLCULO		PROPRETÁRIO KALPANA	
PREFEITURA		CONSTRUÇÃO	

ENDEREÇO PEDRA DO SAL, PARNAÍBA-PI	ETAPA APROVAÇÃO FINAL	DATA 06/2026
TÍTULO PROJETO DE ARQUITETURA	DESENHO TÉCNICO BETINHO	FOLHA
CONTEÚDO CHALE MENOR	04	