


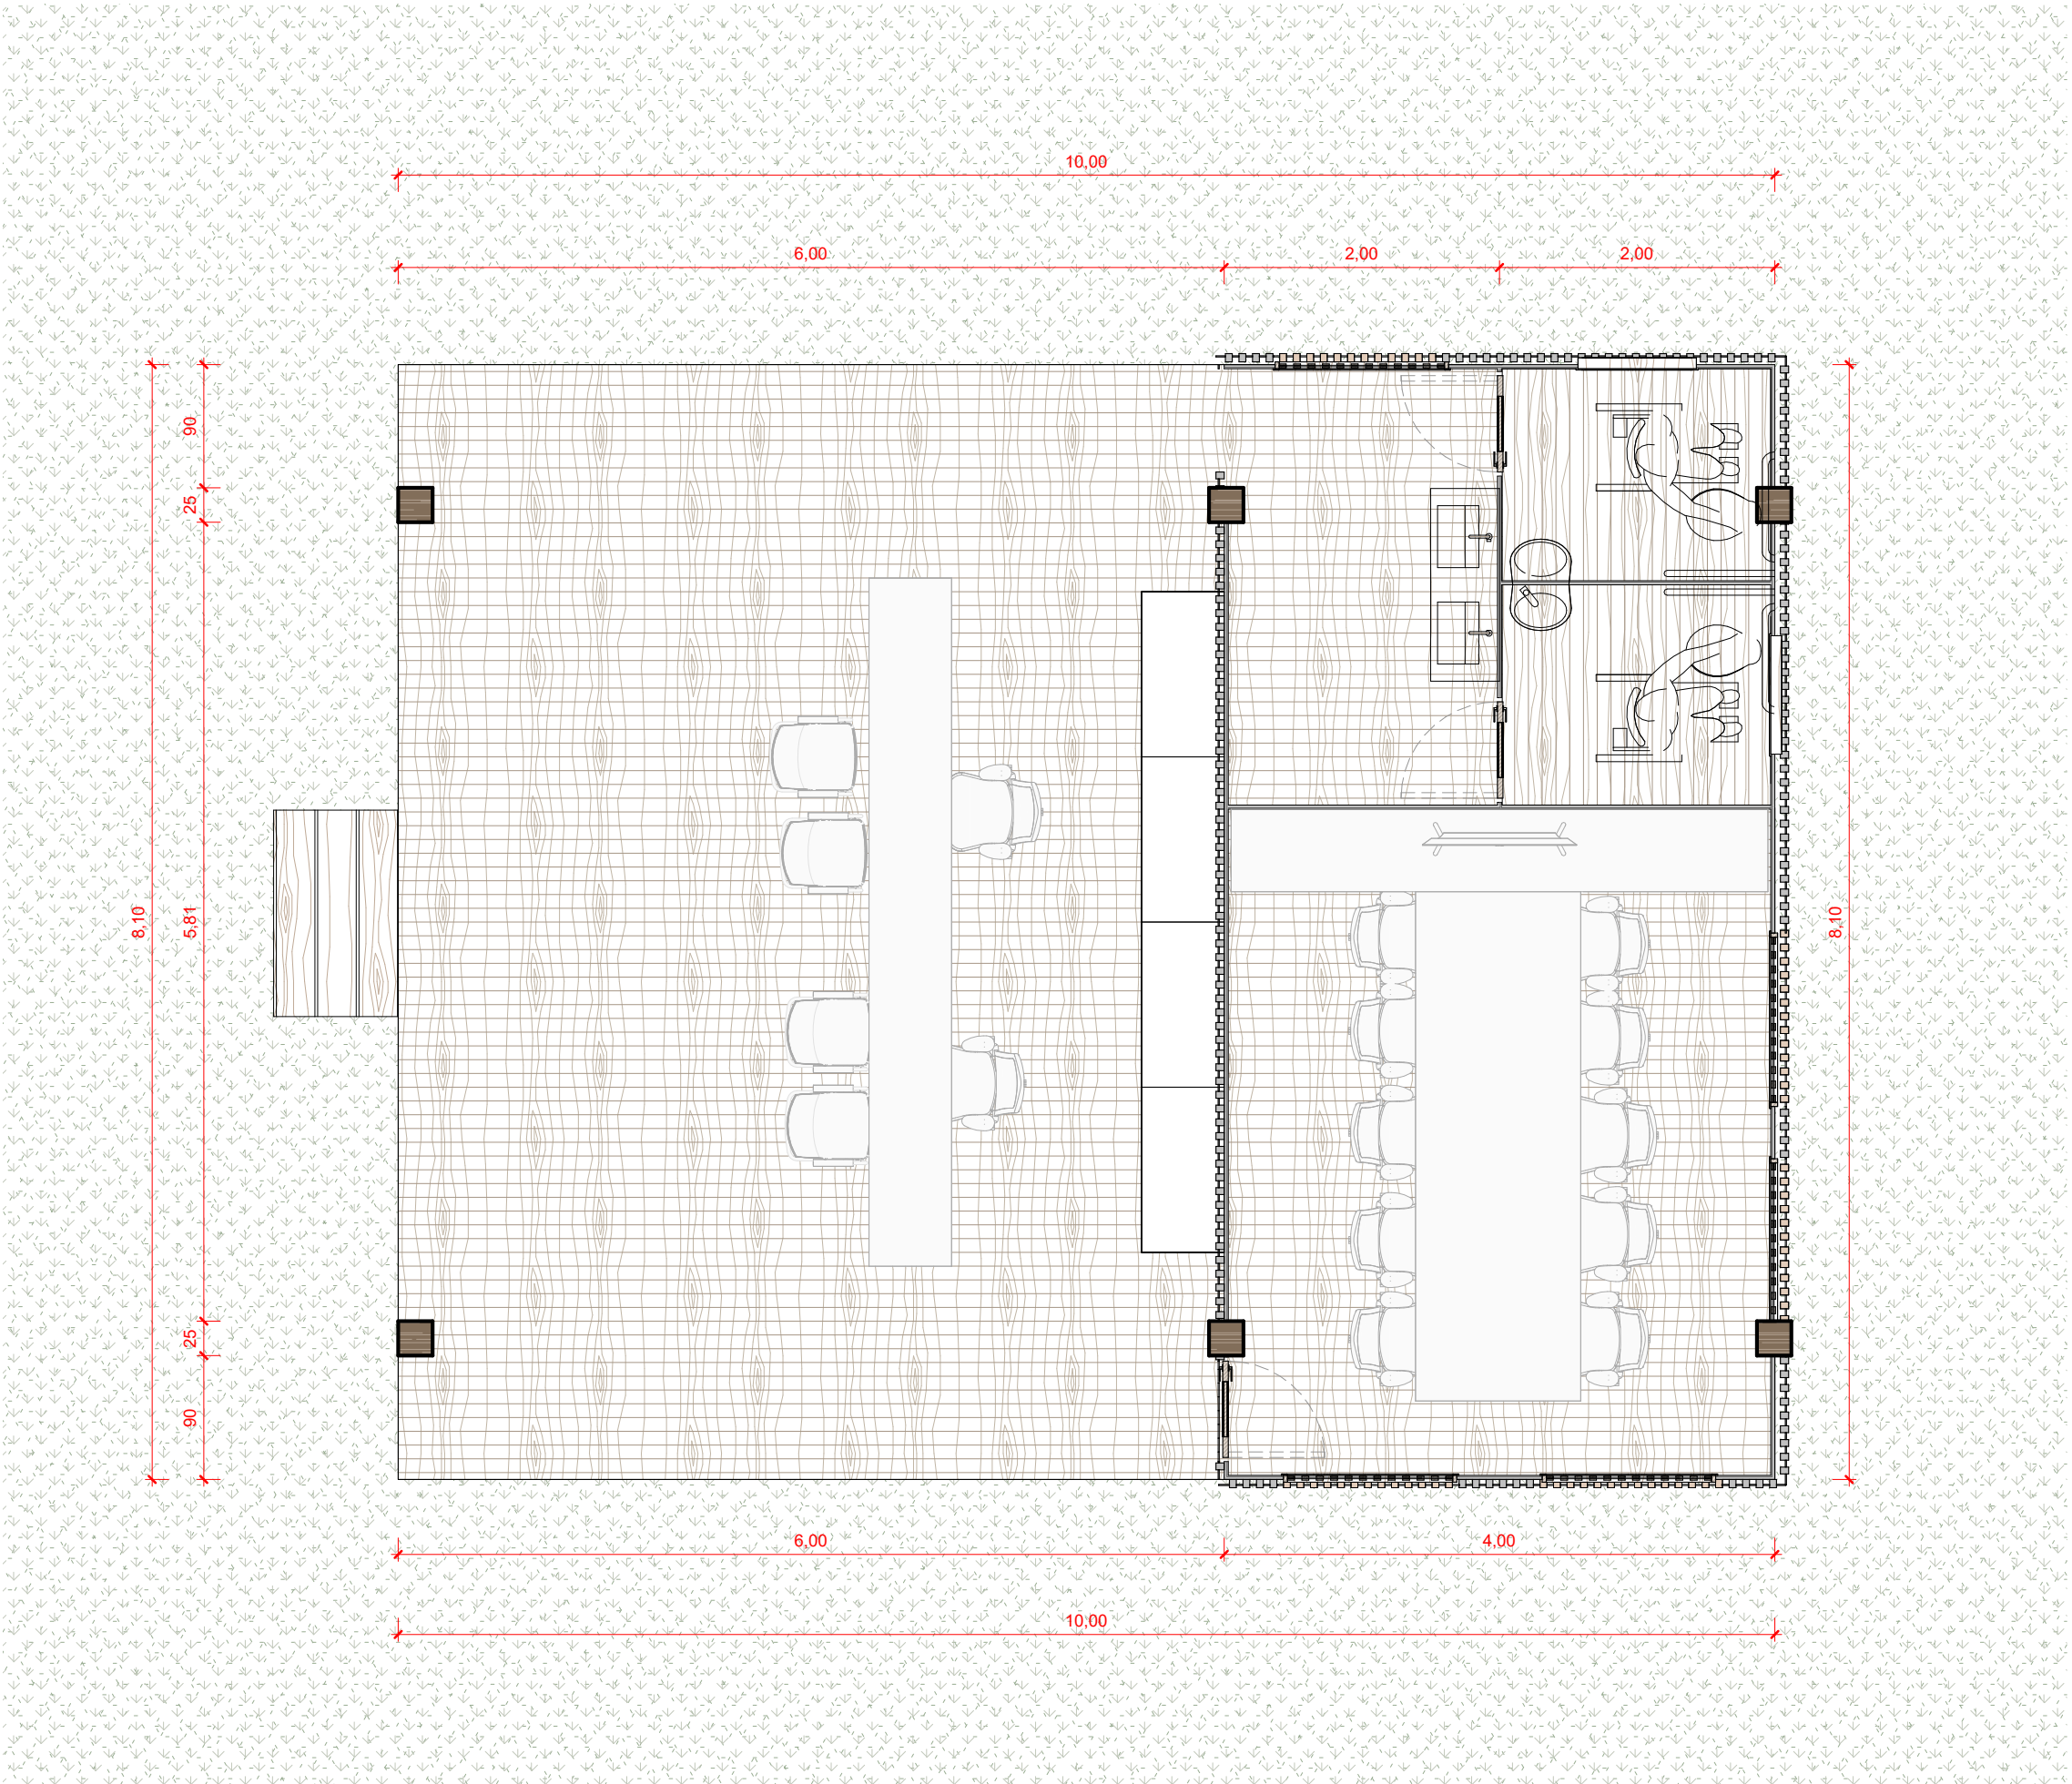

1 PLANTA BAIXA TÉRREO
1 : 50



IMAGEM MERAMENTE ILUSTRATIVA



IMAGEM MERAMENTE ILUSTRATIVA



IMAGEM MERAMENTE ILUSTRATIVA

ÁREA CONSTRUÍDA	
NOME	ÁREA
recepção	82,69 m²

NOTAS:

- CONFERIR MEDIDAS EM OBRA.
- TODAS AS COTAS ESTÃO EM METROS.
- AS COTAS REFEREM-SE ÀS MEDIDAS ACABADAS, SALVO QUANDO INDICADO O CONTRÁRIO.
- AS COTAS PREVALECEM SOBRE O DESENHO.
- INFORMAÇÕES SUJEITAS A REVISÕES E ALTERAÇÕES.
- CONFERIR ESCALAS NO CANHOTO DE CADA DESENHO.

	AUTOR DO PROJETO CARLOS ALBERTO OLIVEIRA DE FÁRIAS CAU A51074-2
CÁLCULO	PROPRETÁRIO KALPANA
PREFEITURA	CONSTRUÇÃO

ENDEREÇO PRAIA DA PEDRA DO SAL, PARNAIABA - PI	ETAPA APROVAÇÃO FINAL	DATA 06/2026
TÍTULO PROJETO DE ARQUITETURA	DESENHO TÉCNICO JAMES CARVALHO	FOLHA
CONTEÚDO RECEPÇÃO		