


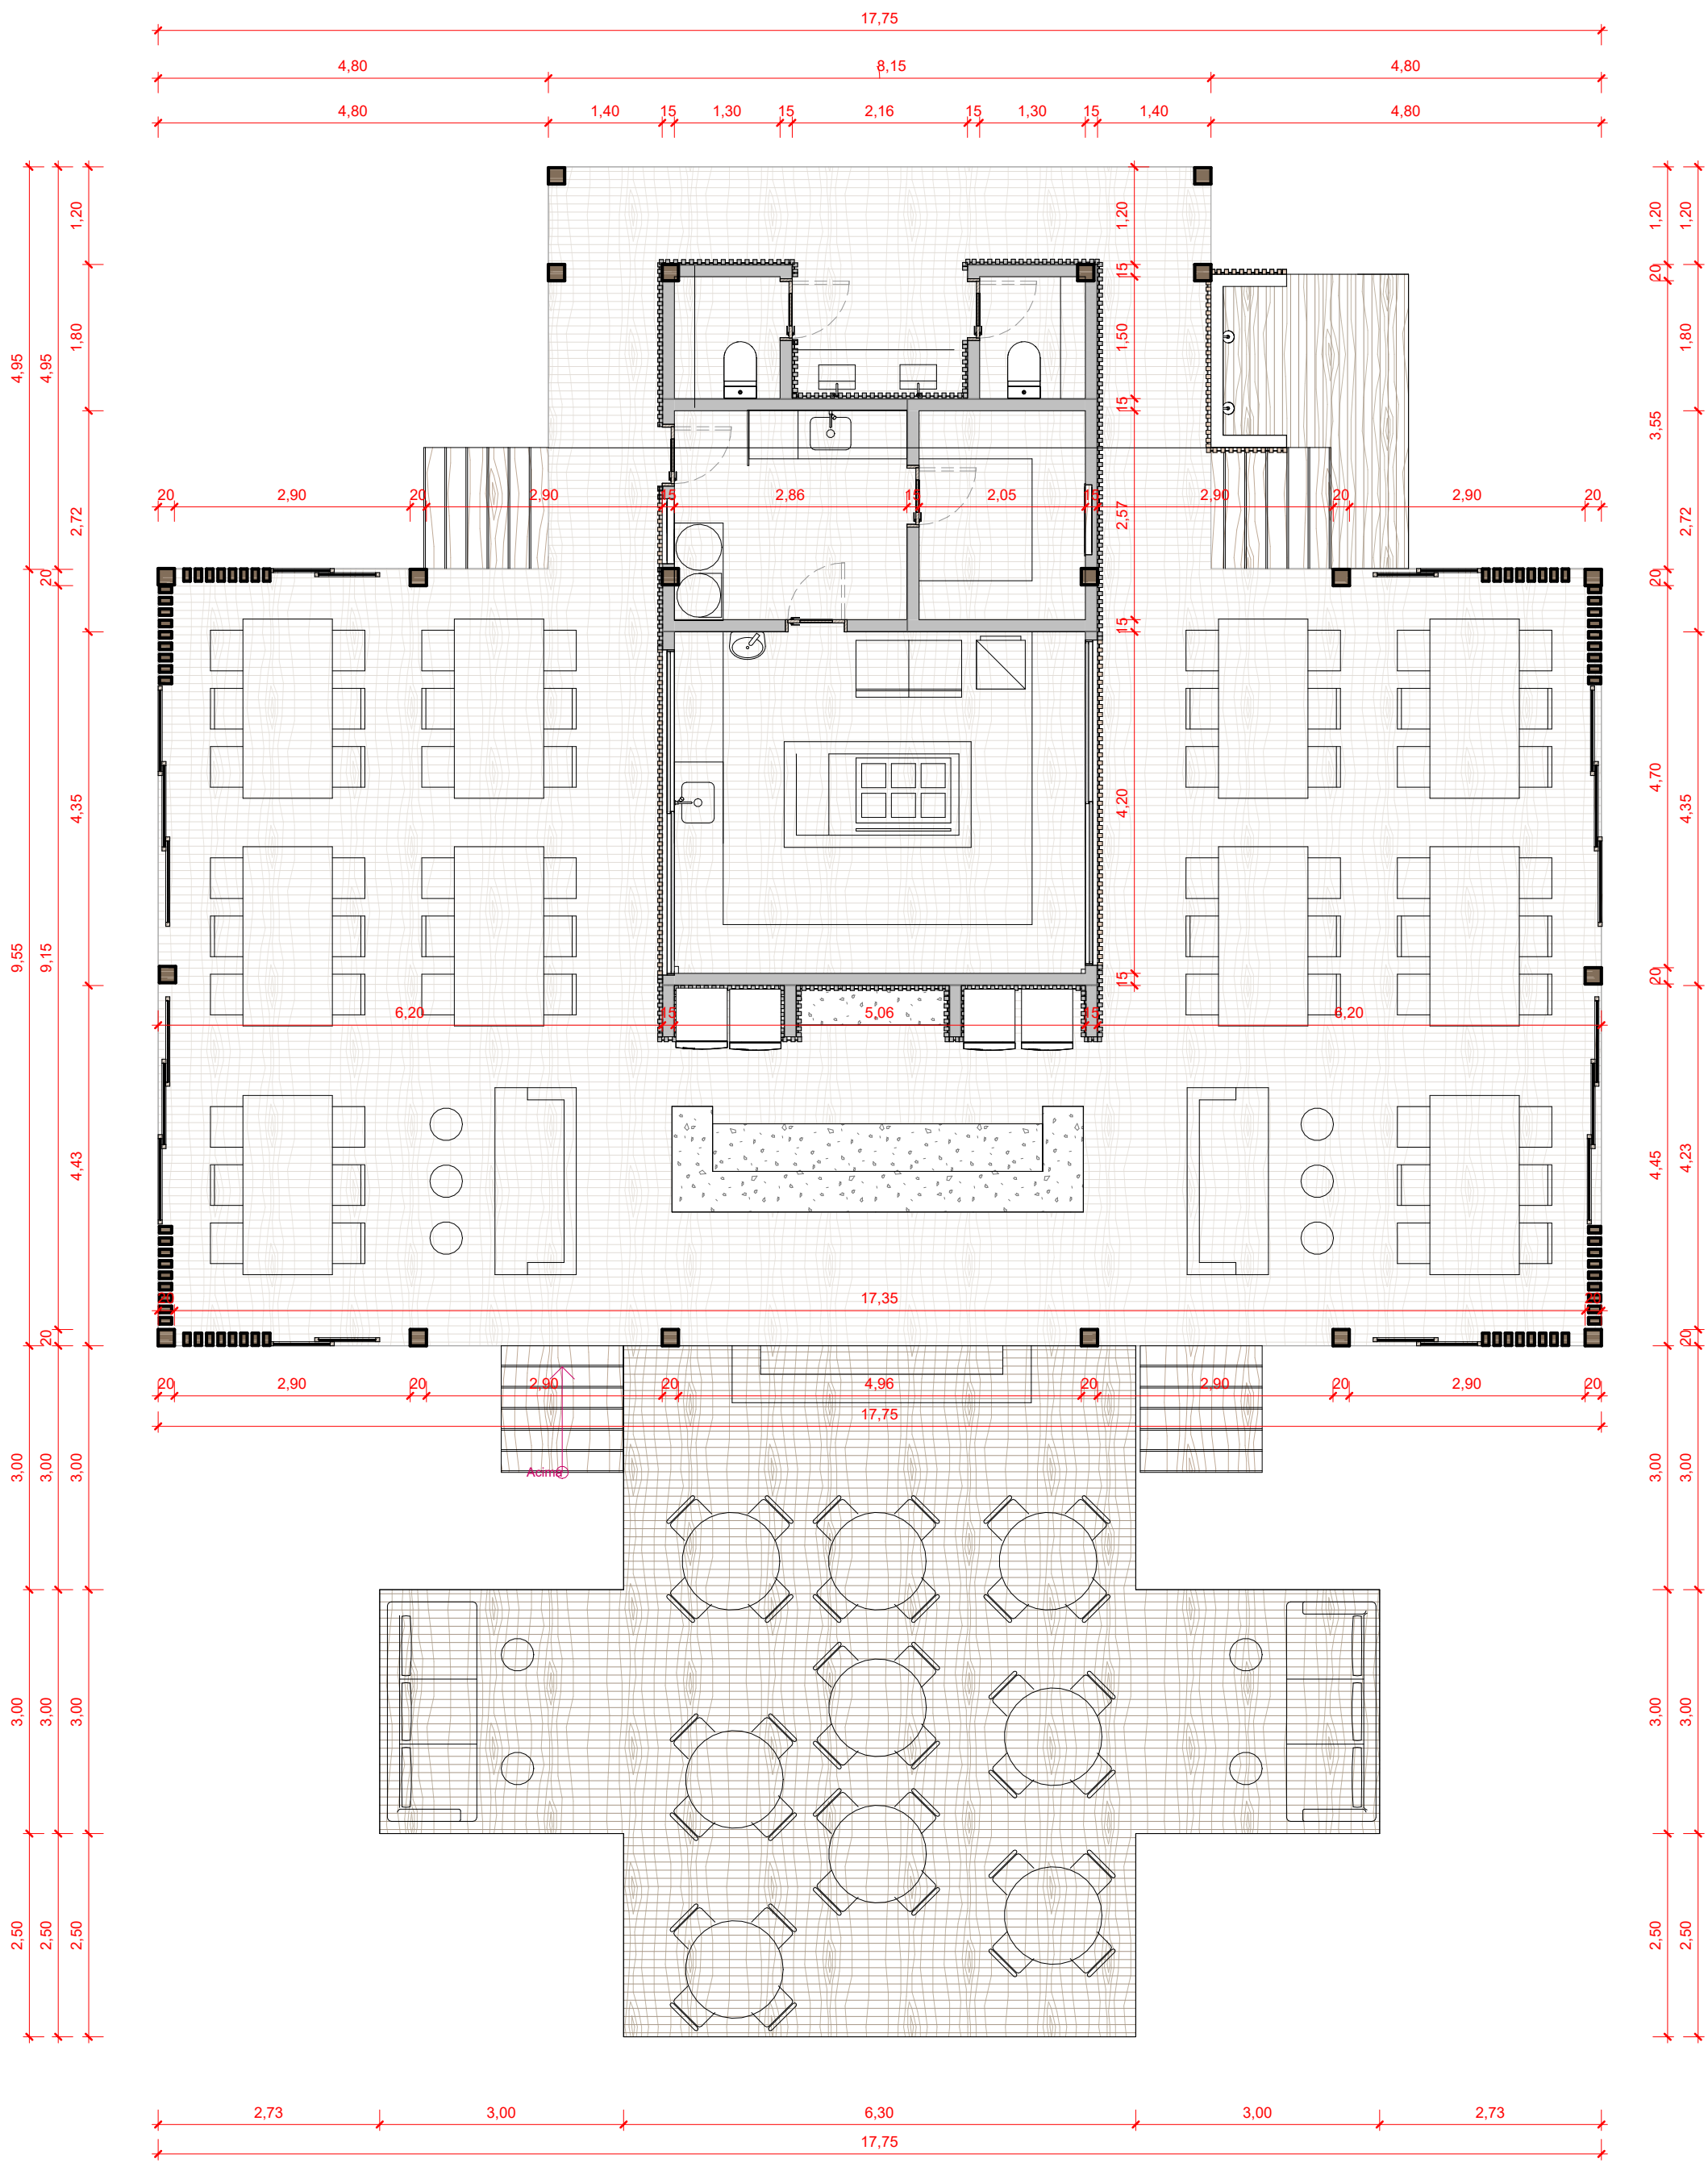

1 PLANTA BAIXA TÉRREO
1 : 75

ÁREA CONSTRUÍDA 297,36 m²



NOTAS:

- CONFERIR MEDIDAS EM OBRA.
- TODAS AS COTAS ESTÃO EM METROS.
- AS COTAS REFEREM-SE ÀS MEDIDAS ACABADAS, SALVO QUANDO INDICADO O CONTRÁRIO.
- AS COTAS PREVALECEM SOBRE O DESENHO.
- INFORMAÇÕES SUJEITAS A REVISÕES E ALTERAÇÕES.
- CONFERIR ESCALAS NO CANHOTO DE CADA DESENHO.

	AUTOR DO PROJETO CARLOS ALBERTO OLIVEIRA DE FÁRIAS CAU A51074-2
CÁLCULO	PROPRETÁRIO KALPANA
PREFEITURA	CONSTRUÇÃO

ENDEREÇO PRAIA PEDRA DO SAL, PARNAIBA-PI	ETAPA APROVAÇÃO FINAL	DATA 06/2026
TÍTULO PROJETO DE ARQUITETURA	DESENHO TÉCNICO JAMES CARVALHO	FOLHA
CONTEÚDO RESTAURANTE		06